

MĚSTSKÝ ÚŘAD SOBĚSLAV

Odbor výstavby a regionálního rozvoje

náměstí Republiky 59, Soběslav I, 392 01 Soběslav

Spis. zn.: MS/01900/2021/Pří
Č. j.: MS/08640/2021
Vyřizuje: Martin Příplata
Telefon: 381508146
E-mail: priplata@musobeslav.cz
Datum: 03. 05. 2021

**Obec Myslkovice
Myslkovice 59
391 16 Myslkovice**

**Zastoupená na základě plné moci
firmou:
Graphic PRO s.r.o.
Stránského 2255
390 02 Tábor 2**

ROZHODNUTÍ ÚZEMNÍ ROZHODNUTÍ

Výroková část:

Odbor výstavby a regionálního rozvoje Městského úřadu v Soběslavi, jako stavební úřad příslušný podle § 13 odst. 1 písm. c) zákona č. 183/2006 Sb., o územním plánování a stavebním řádu (stavební zákon), ve znění pozdějších předpisů (dále jen "stavební zákon"), v územním řízení posoudil podle § 84 až 90 stavebního zákona žádost o vydání rozhodnutí o umístění stavby nebo zařízení (dále jen "rozhodnutí o umístění stavby"), kterou dne 26.01.2021 podal

**Obec Myslkovice, IČO 00667048, Myslkovice 59, 391 16 Myslkovice, zastoupená v řízení
na základě plné moci:
Graphic PRO s.r.o., IČO 28125657, Stránského 2255, 390 02 Tábor 2**

(dále jen "žadatel"), a na základě tohoto posouzení:

- I. **Vydává** podle § 79 a 92 stavebního zákona a § 9 vyhlášky č. 503/2006 Sb., o podrobnější úpravě územního rozhodování, územního opatření a stavebního řádu

rozhodnutí o umístění stavby

Veřejné osvětlení v obci Myslkovice - I., II., III. etapa

(dále jen "stavba") na pozemku parc. č. 1212/18 (ostatní plocha), parc. č. 1212/24 (ostatní plocha), parc. č. 1212/39 (ostatní plocha), parc. č. 1212/41 (ostatní plocha), parc. č. 1212/42 (ostatní plocha), parc. č. 1363 (ostatní plocha), parc. č. 1505 (ostatní plocha), parc. č. 1527/1 (ostatní plocha), parc. č. 1528 (ostatní plocha) v katastrálním území Myslkovice.

Druh a účel umísťované stavby:

- Liniová stavba

Umístění stavby na pozemku:

- Stavba umístěna na pozemku parc. č. 1212/18 (ostatní plocha), parc. č. 1212/24 (ostatní plocha), parc. č. 1212/39 (ostatní plocha), parc. č. 1212/41 (ostatní plocha), parc. č. 1212/42 (ostatní plocha), parc. č. 1363 (ostatní plocha), parc. č. 1505 (ostatní plocha), parc. č. 1527/1 (ostatní plocha), parc. č. 1528 (ostatní plocha) v katastrálním území Myslkovice.

Určení prostorového řešení stavby a vymezení území dotčeného vlivy stavby.

Katastrální území	Parcelní číslo	Druh pozemku	Výměra [m ²]	Vlastník
I. ETAPA				
Myslkovice	1527/1	Ostatní plocha – ostatní komunikace	10844	Investor
Myslkovice	1528	Ostatní plocha – ostatní komunikace	58	Jiří Boháč, Myslkovice č.p. 115, 391 16 Myslkovice
Myslkovice	1505/1	Ostatní plocha – ostatní komunikace	1339	Investor
II. ETAPA				
Myslkovice	1505/1	Ostatní plocha – ostatní komunikace	1339	Investor
Myslkovice	1527/1	Ostatní plocha – ostatní komunikace	10844	Investor
Myslkovice	1212/42	Ostatní plocha – ostatní komunikace	17	Investor
Myslkovice	1212/41	Ostatní plocha – ostatní komunikace	1003	Investor
Myslkovice	1212/39	Ostatní plocha – ostatní komunikace	39	Investor
Myslkovice	1212/18	Ostatní plocha – ostatní komunikace	1420	Investor
Myslkovice	1212/24	Ostatní plocha – zeleň	18	Investor
III. ETAPA				
Myslkovice	1527/1	Ostatní plocha – ostatní komunikace	10844	Investor
Myslkovice	1363	Ostatní plocha – ostatní komunikace	1758	Investor

Stavba obsahuje:

I ETAPA:

Na křižovatce naproti čp.58 bude umístěn nový rozvaděč RVO typu S1/NKP7P/S0003 ovládaný soumrakovým spínačem a bude umístěn vedle stáv. pilíře EON. Z tohoto RVO bude vyveden nový kabel CYKY-J 4x10 a bude zapojen na volný jistič. Kabel bude veden kolem komunikace směrem k čp. 143 a dále.

- V první části trasy bude kabelové vedení vedeno v chodníku. Stožáry zde budou umístěny v rozestupu 38m, umístěny max.1,9m od komunikace. Výška stožáru 7m s výložníkem min.2m (svítidlo musí být nad okrajem komunikace), sklon svítidla/ramene 15°, svítidlo LED 47W, svít. 5700lm
- V druhé části bude kabel veden v zeleném pásu. Stožáry zde budou umístěny v rozestupu 38m, umístěny max.1,9m od komunikace. Výška stožáru 7m s výložníkem min.2m svítidlo musí být nad okrajem komunikace), sklon svítidla/ramene 15°, svítidlo LED 47W, svít. 5700lm

Každý sloup bude opatřen svorkovnicí SR 721 s pojistkami, na kterou bude přiveden kabel CYKY-J 4x10. Ze svorkovnice bude veden kabel CYKY-J 3x2,5 pro napojení nových svítidel.

Pod komunikacemi bude prováděn protlak a kabel zde bude v ochranné trubce v hloubce min. 120cm.

II ETAPA:

Na křižovatce naproti čp.58 ze stáv.rozvaděče RVO typu S1/NKP7P/S0003 bude vyveden nový kabel CYKY-J 4x10 a bude zapojen na 2 volný jistič. Kabel bude veden kolem komunikace směrem k čp. 103.

Kabel bude veden v zeleném pásu. Stožáry zde budou umístěny v rozestupu 38m, umístěny max.1,9m od komunikace. Výška stožáru 7m s výložníkem min.2m svítidlo musí být nad okrajem komunikace), sklon svítidla/ramene 15°, svítidlo LED 47W, svít. 5700lm.

Každý sloup bude opatřen svorkovnicí SR 721 s pojistkami, na kterou bude přiveden kabel CYKY-J 4x10. Ze svorkovnice bude veden kabel CYKY-J 3x2,5 pro napojení nových svítidel.

Pod komunikacemi bude prováděn protlak a kabel zde bude v ochranné trubce v hloubce min. 120cm.

III. ETAPA

Ze stáv. stožáru u čp.163 ze bude vyveden nový kabel CYKY-J 4x10 a bude veden kolem komunikace směrem k čp. 185.

Kabel bude veden v zeleném pásu. Stožáry zde budou umístěny v rozestupu 38m, umístěny max.0,5 od komunikace. Výška stožáru 7m s výložníkem 0,5m svítidlo musí být nad okrajem komunikace), sklon svítidla/ramene 15°, svítidlo LED 47W, svít. 5700lm

Každý sloup bude opatřen svorkovnicí SR 721 s pojistkami, na kterou bude přiveden kabel CYKY-J 4x10. Ze svorkovnice bude veden kabel CYKY-J 3x2,5 pro napojení nových svítidel.

Pod komunikacemi bude prováděn protlak a kabel zde bude v ochranné trubce v hloubce min. 120cm.

Celkově:

Kabel CYKY-J 4x10

I. etapa: L= 456m, 11 svítidel

II. etapa: L = 321m, 8 svítidel

III. etapa: L= 325m, 7 svítidel

II. Stanoví podmínky pro umístění stavby:

1. Stavba bude umístěna v souladu s grafickou přílohou rozhodnutí, která obsahuje výkres současného stavu území v měřítku katastrální mapy se zakreslením stavebního pozemku, požadovaným umístěním stavby, s vyznačením vazeb a vlivů na okolí, zejména vzdáleností od hranic pozemku a sousedních staveb.
2. Stavba bude umístěna a provedena v souladu s grafickou a textovou přílohou rozhodnutí a projektové dokumentace, která obsahuje výkres současného stavu území v měřítku katastrální mapy se zakreslením stavebního pozemku, požadovaným umístěním stavby, s vyznačením vazeb a vlivů na okolí, zejména vzdáleností od hranic pozemku a sousedních staveb. Projekt vypracoval Martin Maňas, autorizoval Josef Sobišek, autorizovaný technik pro technologická zařízení staveb, ČKAIT 0101696 české Budějovice. Veškeré změny stavby musí být předem projednány na stavebním úřadě Soběslav.
3. Při provádění stavby je nutné dodržovat ustanovení zákona č. 309/2006 Sb., o zajištění dalších podmínek bezpečnosti práce a ochrany zdraví při práci, a nařízení vlády č. 591/2006 Sb., o bližších minimálních požadavcích na bezpečnost a ochranu zdraví při práci na staveništích.
4. Před započítím bude stavba vytýčena v terénu.
5. Před započítím stavby budou vytýčeny všechny sítě podzemního vedení u jednotlivých správců sítí a budou splněny jejich podmínky ve vyjádřeních, která jsou v dokladové složce projektové dokumentace.
6. Při realizaci stavby budou dodržena ustanovení vyhlášky č. 268/2009 Sb., o technických požadavcích na stavby, ve znění pozdějších předpisů, a na ně navazující ustanovení českých technických norem.
7. Před započítím zemních prací je stavebník povinen zajistit vytýčení stávajících podzemních kabelových či jiných vedení a následně zajistit jejich ochranu před poškozením.
8. Stavebník je povinen dbát, aby co nejméně rušil užívání sousedních pozemků a staveb, a aby prováděnými pracemi nevznikly škody.
9. V případě, že při zemních pracích dojde k zachycení archeologického nálezu, je nutné podle § 23 zákona č. 20/1987 Sb., o státní památkové péči ve znění pozdějších předpisů, obrátit se ihned na Archeologický ústav AV ČR nebo na oprávněnou organizaci, nález nahlásit a umožnit provedení záchranného archeologického průzkumu. Případný nález i naleziště musí být ponechány beze změny až do prohlídky Archeologickým ústavem nebo muzeem, nejméně však po dobu pěti pracovních dnů po učinění oznámení.
10. Během prací na provádění stavby musí být použito prostředků a postupů, které zajistí, v souladu se zákonem č. 201/2012 Sb., o ochraně ovzduší, ve znění pozdějších předpisů, minimální možnou produkci prachu.
11. Se vzniklými stavebními odpady bude nakládáno v souladu se zákonem č. 185/2001 Sb., o odpadech a o změně některých dalších zákonů, ve znění pozdějších předpisů, a předpisy souvisejícími, tj. přednostně budou využity (výkopová zemina a kámen, beton - např. recyklační středisko TS Tábor v k.ú. Klenovice, kov, plast – např. Sběrné suroviny a.s.) a pouze v případě, že toto nebude možné, bude zajištěno jejich zákonné odstranění oprávněnou osobou.
12. Minimální hloubka uložení 1,2m pod niveletou vozovky. Při stavbě nebude docházet k omezování silničního provozu bez patřičného povolení sil. správního úřadu.
13. Při výstavbě nebude docházet k znečišťování okolních silnic. Bude zajištěn bezpečný průchod chodců. Výkopy budou řádným způsobem označeny a zajištěny. Na obecní

komunikaci nebude skladován žádný materiál bez povolení příslušného sil. správního úřadu.

14. Zhotovitel požádá min. 21 dní před započítáním prací o stanovení přechodné úpravy provozu (dopravní značení) na obecní komunikaci. Dokladová část žádostí bude obsahovat dopravně inženýrské opatření pro celou stavbu schválené DI Policie ČR Tábor.
15. Veškeré činnosti musí být prováděny tak, aby nedošlo k ohrožení životního prostředí únikem nebezpečných látek a jejich průniku do okolních pozemků.
16. Všechny realizační práce budou prováděny v souladu s požárními předpisy tak, aby nebyly ohroženy sousední lesní porosty.
17. Veškeré činnosti musí být prováděny tak, aby nedošlo k ohrožení životního prostředí únikem nebezpečných látek a jejich průniku do okolních pozemků.
18. Všechny realizační práce budou prováděny v souladu s požárními předpisy tak, aby nebyly ohroženy okolní lesní prostory.
19. V zájmovém území se nachází podzemní vedení VN, NN.

Při provádění zemních, nebo jiných prací, které mohou ohrozit předmětné distribuční a sdělovací zařízení, je investor povinen dle zákona č. 309/2006 Sb., a nařízení vlády č. 591/2006 Sb., učinit veškerá opatření, aby nedošlo ke škodám na výše rozvodném zařízení, na majetku nebo zdraví osob elektrickým proudem, zejména tím, že bude zajištěno:

Objednání přesného vytýčení distribuční sítě (trasy kabelu) v terénu a to nejméně 14 dnů před zahájením prací v blízkosti podzemního kabelového vedení. V případě, že nebude možné trasy kabelu bezpečně určit pomocí vytyčovacího zařízení, je investor zemních prací povinen provést v nezbytném rozsahu ruční odkrytí kabelu na určených místech podle pokynů zaměstnanců ECZR pro jednoznačné stanovení jeho polohy. Vytýčení kabelů VN a NN zajistí Václav Zvánovec, tel. 38786-7450.

Budou dodržena platná ustanovení norem ČSN EN 50 110-1 a PNE 33 3302.

Při provádění stavebních prací nesmí dojít k poškození el. zařízení.

V důsledku stavebních prací nesmí dojít k znepřístupnění el. zařízení.

Ohlášení jakéhokoliv poškození distribučního a sdělovacího zařízení v provozování ECZR na telefonní číslo 800 225 577.

20. ECZR souhlasí s provedením výše uvedené akce v OP zařízení distribuční soustavy při splnění těchto podmínek:

V OP elektrické stanice, nadzemního a podzemního vedení budou při realizaci uděleného souhlasu přiměřeně dodrženy podmínky dle § 46 odst. 8 zákona č. 458/2000 Sb. v platném znění, kde se konstatuje, že v OP těchto rozvodných zařízení je zakázáno pod písmeny:

- provádět činnosti, které by mohly ohrozit spolehlivost a bezpečnost provozu těchto zařízení nebo hrozit život, zdraví či majetek osob
- provádět činnosti, které by znemožňovaly nebo podstatně znesnadňovaly přístup k těmto zařízením

Zakreslení trasy nadzemního i podzemního vedení vyskytujícího se v zájmovém území do všech paré prováděcí dokumentace a jeho vyznačení dobře viditelným způsobem přímo v terénu. Jedná se zejména o místa křížení či souběhu trasy s trasou pohybu mechanizace, s trasou vedení výkopů a podobně tak, aby pracující na staveništi byli o hranicích ochranného pásma trvale informováni.

Objednání přesného vytýčení distribuční sítě (trasy kabelu) v terénu a to nejméně 14 dnů před zahájením prací v blízkosti podzemního kabelového vedení. V případě, že nebude možné trasy kabelu bezpečně určit pomocí vytyčovacího zařízení, je investor zemních prací

povinen provést v nezbytném rozsahu ruční odkrytí kabelu na určených místech podle pokynů zaměstnanců ECZR pro jednoznačné stanovení jeho polohy. Vytýčení kabelů VN a NN zajistí Václav Zvánovec, tel. 38786-7450.

Provádění zemních prací v ochranném pásmu kabelu výhradně klasickým ručním nářadím bez použití jakýchkoliv mechanismů s nejvyšší opatrností, nebude-li provozovatelem zařízení stanoveno jinak.

Vhodné zabezpečení obnaženého kabelů (podložení, vyvěšení), aby nedošlo k jeho poškození poruchou nebo nepovolanou osobou a označení výstražnými tabulkami, bude provedeno podle pokynů pracovníka ECZR. Další podmínky pro zabezpečení zařízení si provozovatel vyhrazuje při vytýčení nebo po jeho odkrytí.

Vyřešení způsobu provedení souběhů a křížení výše zmíněné akce s rozvodným zařízením musí odpovídat příslušným ČSN

Přizvání zástupce ECZR ke kontrole křížovatek a souběhů před záhozem výkopu. O kontrole bude proveden zápis do montážního nebo stavebního deníku. Při nedodržení této podmínky budou poruchy vzniklé na zařízení odstraňovány na náklady investora stavby.

Po dokončení musí stavba z pohledu ochrany před provozními a poruchovými vlivy distribuční soustavy odpovídat příslušným normám, zejména PNE 33 3301, PNE 33 3302, PNE 34 1050, ČSN EN 50 341-1, PNE 33 0000-1, ČSN EN 50 522, ČSN EN 61 936-1.

Po dokončení stavby je dále zakázáno:

- a) zřizovat bez souhlasu vlastníka těchto zařízení stavby či umisťovat konstrukce a jiná podobná zařízení, jakož i uskladňovat hořlavé a výbušné látky
- b) provádět bez souhlasu jeho vlastníka zemní práce
- c) u nadzemního vedení nechávat růst porosty nad výšku 3 m
- d) u podzemního vedení vysazovat trvalé porosty a přejíždět vedení mechanismy o celkové hmotnosti nad 6 t.

V projektové dokumentaci a při stavbě budou respektovány podmínky uvedené ve vyjádření o existenci zařízení distribuční soustavy v provozování ECD a podmínkách práce v jeho blízkosti ze dne 5.8.2015.

Veškerá stavební činnost v OP elektrické stanice VN/NN, nadzemního vedení VN, podzemního vedení VN a NN, bude před jejím zahájením konzultována s příslušnou Regionální správou (dále jen RS), která stanoví bezpečnostní opatření pro práce v OP příslušného rozvodného zařízení dle platné ČSN 50 110-1. Veškerá stavební činnost v OP nadzemního a podzemního vedení VVN bude před jejím zahájením konzultována s útvarem Správa sítě VVN.

Stavební činnost v OP sdělovacího podzemního vedení bude konzultována s útvarem Správa přenosů dat a radiové sítě.

Veškeré práce s mechanizací, jejichž části se za provozu mohou přiblížit k vodičům v OP nadzemního vedení 22 kV a výkopové práce v OP podzemního vedení 22 kV je nutno provádět za beznapětového stavu vedení a vypnutí nutno objednat nejméně 25 kalendářních dnů předem. Práce s mechanizací v OP vedení 110 kV je nutno provádět za beznapětového stavu vedení a vypnutí požadujeme objednat nejpozději do 10 dne předchozího měsíce.

21. Při realizaci stavby budou investorem respektovány zájmy ochrany ZPF vyplývající z ustanovení § 8 cit. zákona.
22. Investor je povinen učinit opatření směřující k minimalizaci narušení stávajících melioračních systémů a zajištění jejich bezvadných funkcí při jejich narušení stavbou.

23. Stavba bude na zemědělském půdním fondu realizována především v době vegetačního klidu a po skončení prací budou dotčené pozemky uvedeny do původního stavu.
24. Práce na pozemcích budou prováděny tak, aby na ZPF a jeho vegetačním krytu došlo k co nejmenším škodám, zamýšlené provádění prací je nutno projednat včas s vlastníky dotčené zemědělské půdy, nebo jinou osobou oprávněnou tuto zemědělskou půdu užívat.
25. Pokud by došlo k odnětí zemědělské půdy na dobu delší než 1 rok, včetně doby potřebné k uvedení dotčených pozemků do původního stavu, je provozovatel prací povinen požádat příslušný orgán ochrany ZPF o souhlas s dočasným odnětím zemědělské půdy ze ZPF.
26. Bude-li doba odnětí půdy k nezemědělským účelům kratší než jeden rok včetně doby potřebné k uvedení zemědělské půdy do původního stavu, bude termín zahájení nezemědělského využívání zemědělské půdy nejméně 15 dní předem písemně oznámen zdejšímu orgánu ochrany zemědělského půdního fondu.
27. Během stavby nesmí dojít k znečištění povrchových vod stavebním materiálem ani závadnými látkami z použitých stavebních materiálů a mechanizačních prostředků.
- 28. Podle § 103 odst. 1 písm. e) bod 5 stavebního zákona stavba nevyžaduje stavební povolení ani ohlášení, lze ji zrealizovat jen na základě pravomocného územního rozhodnutí.**

III. Stanoví podmínky pro užívání stavby:

1. Dokončenou stavbu lze užívat podle § 119 odst. 1 stavebního zákona jen na základě kolaudačního souhlasu.
2. Stavebník je povinen podle § 122 odst. 1 stavebního zákona podat písemně žádost o jeho vydání u zdejšího stavebního úřadu a opatřit závazná stanoviska dotčených orgánů k užívání stavby a další doklady.
3. Při závěrečné kontrolní prohlídce před vydáním kolaudačního souhlasu stavebník předloží doklady o nakládání s odpady vzniklými během výstavby
4. Současně s žádostí o kolaudační souhlas stavebník předloží tyto doklady:
 - **Revizní zprávu elektroinstalace a uzemnění**
 - **Doklady o shodách použitých materiálů a výrobků**
 - **Geometrické zaměření stavby + vytyčovací protokol**
 - **Předávací protokol provádějící firmy**
 - **Souhlasy vlastníků dotčených pozemku a staveb po realizaci stavby**
 - **Souhlasy dotčených správců sítí o jejich nepoškození po ukončení stavby**
 - **Souhlas správců komunikace po provedení stavby (stav povrchů, doklady o podvrtech či překopech- MěÚ OVRŘ Soběslav – silniční hospodářství, Obecní úřad Myslkovice)**
 - **Stavební deník**

Účastníci řízení, na něž se vztahuje rozhodnutí správního orgánu:

Obec Myslkovice, Myslkovice 59, 391 16 Myslkovice“ zastoupená v řízení na základě plné moci:

Graphic PRO s.r.o., Stránského 2255, 390 02 Tábor 2

Odůvodnění:

Dne 26. 01. 2021 podal žadatel žádost o vydání rozhodnutí o umístění stavby. Protože žádost nebyla úplná a nebyla doložena všemi podklady a závaznými stanovisky potřebnými pro její řádné posouzení, byl žadatel dne 26. 01. 2021 vyzván k doplnění žádosti a řízení bylo přerušeno. Žádost byla doplněna dne 22.03.2021 pod č.j. MS/05568/2021.

Stavební úřad oznámil zahájení územního řízení známým účastníkům řízení, veřejnosti a dotčeným orgánům. Současně podle ustanovení § 87 odst. 1 stavebního zákona upustil od ústního jednání, protože mu byly dobře známy poměry v území a žádost poskytovala dostatečný podklad pro posouzení záměru, a stanovil, že ve lhůtě do 24.04.2021 mohou účastníci řízení uplatnit své námitky a dotčené orgány svá závazná stanoviska. Ve stanovené lhůtě stavební úřad neobdržel žádné připomínky či námitky účastníků řízení.

Stavební úřad v provedeném územním řízení přezkoumal předloženou žádost, projednal ji s účastníky řízení, veřejností a dotčenými orgány a zjistil, že jejím uskutečněním nejsou ohroženy zájmy chráněné stavebním zákonem, předpisy vydanými k jeho provedení a zvláštními předpisy. Umístění stavby je v souladu se schválenou územně plánovací dokumentací a vyhovuje obecným požadavkům na výstavbu.

Stanoviska sdělili:

Krajská hygienická stanice Jihočeského kraje se sídlem v Českých Budějovicích, ÚP Tábor, IDDS: agzai3c (KHSJC 34107/2020/HOK JH- TA)

sídlo: Na Sadech č.p. 1858/25, České Budějovice 3, 370 01 České Budějovice 1

Ministerstvo obrany, Odbor ochrany územních zájmů, IDDS: hjyaavk (43677/2020-1150-OÚZ – ČB)

sídlo: Tychonova č.p. 221/1, 160 00 Praha 6-Hradčany

Městský úřad Soběslav, Odbor výstavby a regionálního rozvoje, náměstí Republiky č.p. 59, 392 01 Soběslav I (KZS/MS/21651/2020/Kbš)

Městský úřad Soběslav, Odbor životního prostředí, náměstí Republiky č.p. 55/23, 392 01 Soběslav I (KZS/MS/21651/2020/Kbš)

Správa a údržba silnic Jihočeského kraje, p.o., závod Tábor, IDDS: cadk8eb (SUSJcK 16759/2020)

sídlo: Nemanická č.p. 2133/10, České Budějovice 3, 370 10 České Budějovice 10

CETIN a.s., IDDS: qa7425t (839827/20)

sídlo: Českomoravská č.p. 2510/19, 190 00 Praha 9-Libeň

EG.D, a.s., IDDS: nf5dxbu (L12398-27024918)

sídlo: Lidická č.p. 1873/36, Černá Pole, 602 00 Brno 2

ČEVAK a.s., Provozní středisko Soběslavsko, IDDS: 3ndg7rf (020070134236)

sídlo: Severní č.p. 2264/8, České Budějovice 3, 370 10 České Budějovice 10

Stavební úřad zajistil vzájemný soulad předložených závazných stanovisek dotčených orgánů vyžadovaných zvláštními předpisy a zahrnul je do podmínek rozhodnutí.

Stavební úřad rozhodl, jak je uvedeno ve výroku rozhodnutí, za použití ustanovení právních předpisů ve výroku uvedených.

Účastníci řízení - další dotčené osoby:

Jiří Boháč, Správa a údržba silnic Jihočeského kraje, p.o., závod Tábor

Vypořádání s návrhy a námitkami účastníků:

- Účastníci neuplatnili návrhy a námitky, proto o nich stavební úřad nerozhodoval.

Vypořádání s vyjádřeními účastníků k podkladům rozhodnutí:

- Účastníci se k podkladům rozhodnutí vyjádřili souhlasně.

Poučení účastníků:

Proti tomuto rozhodnutí se lze odvolat do 15 dnů ode dne jeho oznámení k odboru územního plánování, stavebního řádu a investic Krajského úřadu Jihočeského kraje v Českých Budějovicích podáním u zdejšího správního orgánu.

Odvolání se podává s potřebným počtem stejnopisů tak, aby jeden stejnopis zůstal správnímu orgánu a aby každý účastník dostal jeden stejnopis. Nepodá-li účastník potřebný počet stejnopisů, vyhotoví je správní orgán na náklady účastníka. Odvoláním lze napadnout výrokovou část rozhodnutí, jednotlivý výrok nebo jeho vedlejší ustanovení. Odvolání jen proti odůvodnění rozhodnutí je nepřípustné.

Stavební úřad po dni nabytí právní moci územního rozhodnutí doručí žadateli stejnopis písemného vyhotovení územního rozhodnutí opatřený doložkou právní moci spolu s ověřenou grafickou přílohou, stejnopis písemného vyhotovení územního rozhodnutí opatřený doložkou právní moci doručí, jde-li o stavby podle § 15 nebo 16 stavebního zákona, také stavebnímu úřadu příslušnému k povolení stavby.

Rozhodnutí má podle § 93 odst. 1 stavebního zákona platnost 2 roky. Podmínky rozhodnutí o umístění stavby platí po dobu trvání stavby či zařízení, nedošlo-li z povahy věci k jejich konzumaci.

Ing. Dana Hořická v. r.
vedoucí odboru výstavby a RR

Za správnost vyhotovení: Martin Příplata

Poplatek:

Správní poplatek podle zákona č. 634/2004 Sb., o správních poplatcích položky 17 odst. 1 písm. e) ve výši 1000 Kč byl zaplacen dne 02.02.2021 na účet Města Soběslav.

Oznámení zahájení řízení bude vyvěšeno na úřední desce MěÚ Soběslav a Obecního úřadu Myslkovice po dobu 15 dnů. Poslední den vyvěšení je dnem doručení.

Potvrzení vyvěšení:

vyvěšeno na úřední desce dne:

sejmuto z úřední desky dne:

vyvěšeno na elektronické úřední desce dne:

sejmuto z elektronické úřední desky dne:

Razítko a podpis orgánu, který potvrzuje vyvěšení a sejmutí

Vrátit na MěÚ OVRR Soběslav

Obdrží:

účastníci (dodejky)

Obec Myslkovice, IDDS: aurefs8

sídlo: Myslkovice č.p. 59, 391 16 Myslkovice

Graphic PRO s.r.o., IDDS: dwas3pa

sídlo: Stránského č.p. 2255, 390 02 Tábor 2

Jiří Boháč, Myslkovice č.p. 115, 391 16 Myslkovice

Správa a údržba silnic Jihočeského kraje, p.o., závod Tábor, IDDS: cadk8eb (SUSJcK 16759/2020)

sídlo: Nemanická č.p. 2133/10, České Budějovice 3, 370 10 České Budějovice 10

Účastníci veřejnou vyhláškou:

Účastníci územního řízení dle § 85 odst. 2 písm. b) a c) stavebního zákona:

(doručí se veřejnou vyhláškou dle § 25 v návaznosti na § 144 odst. 6 správního řádu) –

vlastníci sousedních pozemků navrhované stavby:

Výpis sousedních pozemků liniových staveb, tj pozemky sousedící s těmi, na které budou umístovány nové rozvody veřejného osvětlení v celé obci Myslkovice

- **Etapa I.**

Katastrální území	Parcelní číslo	Druh pozemku	Výměra [m ²]	Vlastník
Myslkovice	st.143	zastavěná plocha a nádvoří	613	Iva Nováková, tř. Dr. Edvarda Beneše 285/7, Soběslav II, 392 01 Soběslav
Myslkovice	757/3	zahrada	659	Iva Nováková, tř. Dr. Edvarda Beneše 285/7, Soběslav II, 392 01 Soběslav
Myslkovice	st.144	zastavěná plocha a nádvoří	430	Zbyněk Pakosta, č.p. 4, 391 16 Myslkovice
Myslkovice	st.145	zastavěná plocha a nádvoří	547	SJM Jiří Petruž a Ivana Petruž, č.p. 182, 391 16 Myslkovice

Myslkovice	st.146	zastavěná plocha a nádvoří	759	Iva Nováková, tř. Dr. Edvarda Beneše 285/7, Soběslav II, 392 01 Soběslav
Myslkovice	st.147	zastavěná plocha a nádvoří	834	Helena Švecová, č.p. 18, 391 31 Meziříčí
Myslkovice	st.148	zastavěná plocha a nádvoří	848	Jiří Mládek, (podíl 1/2) č.p. 156, 391 16 Myslkovice Helena Mládková, (podíl 1/2) č.p. 94, 391 16 Myslkovice
Myslkovice	st.149	zastavěná plocha a nádvoří	463	Helena Jindrová, Daskabát 45, Třeboň II, 379 01 Třeboň
Myslkovice	757/24	orná půda	3198	Helena Jindrová, Daskabát 45, Třeboň II, 379 01 Třeboň
Myslkovice	757/40	orná půda	1186	Markéta Popová, č.p. 150, 391 16 Myslkovice
Myslkovice	757/33	orná půda	687	Obec Myslkovice, č.p. 59, 391 16 Myslkovice
Myslkovice	757/34	zahrada	654	SJM František Smažík a Jarmila Smažíková, č.p. 143, 391 16 Myslkovice
Myslkovice	st.150	zastavěná plocha a nádvoří	482	Jiří Boháč, č.p. 115, 391 16 Myslkovice
Myslkovice	757/18	orná půda	3068	Jiří Boháč, č.p. 115, 391 16 Myslkovice
Myslkovice	757/31	zahrada	430	Jiří Boháč, č.p. 115, 391 16 Myslkovice
Myslkovice	757/23	zahrada	939	Jiří Boháč, č.p. 115, 391 16 Myslkovice
Myslkovice	757/1	zahrada	2871	Milena Hořícká, č.p. 149, 391 16 Myslkovice
Myslkovice	1535	orná půda	9498	Eva Doškářová, 28. října 229/8, Soběslav II, 392 01 Soběslav
Myslkovice	1537	orná půda	9570	Marie Horáčková, Družstevní 443/9, Soběslav III, 392 01 Soběslav
Myslkovice	1538	orná půda	9869	Iva Nováková, tř. Dr. Edvarda Beneše 285/7, Soběslav II, 392 01 Soběslav
Myslkovice	1539	orná půda	9798	Lenka Tenková DiS., Brandlín 53, 392 01 Tučapy
Myslkovice	1540	orná půda	9329	Ing. Gabriela Jirátová, (podíl 1/2) Jugoslávských partyzánů

				639/26, Bubeneč, 160 00 Praha 6 Mgr. Renata Průcha Himlová DiS., (podíl 1/2) Svépomocná 847, 273 51 Unhošť
Myslkovice	1541	ostatní plocha, ostatní komunikace	5520	Obec Myslkovice, č.p. 59, 391 16 Myslkovice
Myslkovice	1485	orná půda	1288	Jiří Mládek, (podíl 1/2) č.p. 156, 391 16 Myslkovice Helena Mládková, (podíl 1/2) č.p. 94, 391 16 Myslkovice
Myslkovice	1487	orná půda	9552	Jiří Mládek, (podíl 1/2) č.p. 156, 391 16 Myslkovice Helena Mládková, (podíl 1/2) č.p. 94, 391 16 Myslkovice
Myslkovice	1526/2	trvalý travní porost	212	SJM Gustav Fífka a Hana Fífková, č.p. 169, 391 16 Myslkovice
Myslkovice	1526/1	trvalý travní porost	1818	SJM Gustav Fífka a Hana Fífková, č.p. 169, 391 16 Myslkovice
Myslkovice	1525	trvalý travní porost	1842	Lukáš Karpíšek, (podíl 1/2) Ve Struhách 147, Klokoty, 390 03 Tábor Michal Karpíšek, (podíl 1/2) Husinecká 2066/34, 390 02 Tábor
Myslkovice	1527/2	ostatní plocha, ostatní komunikace	212	Lukáš Karpíšek, (podíl 1/2) Ve Struhách 147, Klokoty, 390 03 Tábor Michal Karpíšek, (podíl 1/2) Husinecká 2066/34, 390 02 Tábor
Myslkovice	1524	trvalý travní porost	1983	Jan Suchan, (podíl 1/2) č.p. 239, 392 01 Roudná Veronika Suchanová, č.p. 56, 391 31 Turovec
Myslkovice	1522	zahrada	2160	Iva Nováková, tř. Dr. Edvarda Beneše 285/7, Soběslav II, 392 01 Soběslav
Myslkovice	1505/1	ostatní plocha, ostatní komunikace	1276	Obec Myslkovice, č.p. 59, 391 16 Myslkovice
Myslkovice	1521/1	trvalý travní porost	1605	SJM Ing. Vladislav Petržilka a Hana Petržilková, č.p. 175, 391 16 Myslkovice

-

- **Etapa II.**

Katastrální území	Parcelní číslo	Druh pozemku	Výměra [m ²]	Vlastník
Myslkovice	1522	zahrada	2160	Iva Nováková, tř. Dr. Edvarda Beneše 285/7, Soběslav II, 392 01 Soběslav
Myslkovice	st.143	zastavěná plocha a nádvoří	613	Iva Nováková, tř. Dr. Edvarda Beneše 285/7, Soběslav II, 392 01 Soběslav
Myslkovice	757/39	ostatní plocha, ostatní komunikace	102	SJM Pavel Urban a Alena Urbanová, č.p. 148, 391 16 Myslkovice
Myslkovice	757/38	ostatní plocha, jiná plocha	413	SJM Pavel Urban a Alena Urbanová, č.p. 148, 391 16 Myslkovice
Myslkovice	st.251	zastavěná plocha a nádvoří	36	SJM Pavel Urban a Alena Urbanová, č.p. 148, 391 16 Myslkovice
Myslkovice	st.141/1	zastavěná plocha a nádvoří	307	Jiří Kozel, č.p. 173, 391 16 Myslkovice
Myslkovice	st.140	zastavěná plocha a nádvoří	717	Ivana Čermáková, Nejdkova 87, Řeporyje, 155 00 Praha 5
Myslkovice	st.139	zastavěná plocha a nádvoří	407	Jana Vychodilová, č.p. 117, 391 16 Myslkovice
Myslkovice	757/37	zahrada	38	Jana Vychodilová, č.p. 117, 391 16 Myslkovice
Myslkovice	st.138	zastavěná plocha a nádvoří	1007	Miroslav Hodinář, (podíl 1/4) č.p. 119, 391 16 Myslkovice Ivona Jonášová, (podíl 3/4) č.p. 38, 391 26 Tučapy
Myslkovice	25/1	zahrada	353	Ing. Helena Taterová, DiS., Průběžná 296/13, Strašnice, 100 00 Praha 10
Myslkovice	st.12	zastavěná plocha a nádvoří	672	Ing. Helena Taterová, DiS., Průběžná 296/13, Strašnice, 100 00 Praha 10
Myslkovice	st.14/2	zastavěná plocha a nádvoří	316	Zdeňka Urbanová, (podíl 1/2) č.p. 108, 391 16 Myslkovice Markéta Voráčková, (podíl 1/2) Trocnovská 2171/7, 390 02 Tábor
Myslkovice	st.14/1	zastavěná plocha a nádvoří	230	Vladislav Mrzena, Jevanská 1161/21, Strašnice, 100 00 Praha 10

Myslkovice	st.19	zastavěná plocha a nádvoří	144	Helena Nováková, č.p. 102, 391 16 Myslkovice
Myslkovice	st.26	zastavěná plocha a nádvoří	228	Jiří Boháč, (podíl 1/2) č.p. 158, 391 16 Myslkovice Michal Radosta, (podíl 1/2) Hlavňov 30, 392 01 Budislav
Myslkovice	1212/38	ostatní plocha, ostatní komunikace	19	Jiří Boháč, (podíl 1/2) č.p. 158, 391 16 Myslkovice Michal Radosta, (podíl 1/2) Hlavňov 30, 392 01 Budislav
Myslkovice	1183/3	ostatní plocha, silnice	4417	Jihočeský kraj, U Zimního stadionu 1952/2, České Budějovice 7, 370 01 České Budějovice Hospodaření se svěřeným majetkem kraje: Správa a údržba silnic Jihočeského kraje, Nemanická 2133/10, České Budějovice 3, 370 10 České Budějovice
Myslkovice	34/1	zahrada	601	Martin Mikula, č.p. 103, 391 16 Myslkovice
Myslkovice	st.119	zastavěná plocha a nádvoří	152	Martin Mikula, č.p. 103, 391 16 Myslkovice
Myslkovice	st.17	zastavěná plocha a nádvoří	349	Petr Boháč, Zátkova 174/20, Soběslav II, 392 01 Soběslav
Myslkovice	st.18	zastavěná plocha a nádvoří	355	Jiří Bělohav, (podíl 1/2) č.p. 105, 391 16 Myslkovice Maxell Reality s.r.o., (podíl 1/2) Štrossova 510, Bílé Předměstí, 530 03 Pardubice
Myslkovice	st.15	zastavěná plocha a nádvoří	974	Vladimír Novák, (podíl 1/2) č.p. 109, 391 16 Myslkovice Vladimír Novák, (podíl 1/2) č.p. 109, 391 16 Myslkovice
Myslkovice	st.10	ostatní plocha, ostatní komunikace	979	Jana Skůpová, U Nového rybníka 580/11, Soběslav III, 392 01 Soběslav
Myslkovice	22/48	trvalý travní porost	2563	Jana Vychodilová, č.p. 117, 391 16 Myslkovice
Myslkovice	1212/40	ostatní plocha, ostatní komunikace	48	Jana Vychodilová, č.p. 117, 391 16 Myslkovice
Myslkovice	22/59	trvalý travní porost	1289	Zdeněk Fuka, Masarykova 979, 373 41 Hluboká nad Vltavou

Myslkovice	22/52	trvalý travní porost	847	Pavel Kratochvíl, (podíl 1/2) č.p. 177, 391 16 Myslkovice Lenka Kratochvílová, (podíl 1/2) č.p. 177, 391 16 Myslkovice
Myslkovice	22/49	trvalý travní porost	1243	Petr Podlaha, Wilsonova 915, Soběslav III, 392 01 Soběslav
Myslkovice	1521/1	trvalý travní porost	1605	SJM Ing. Vladislav Petržilka a Hana Petržilková, č.p. 175, 391 16 Myslkovice

-
-

Etapa III.

Katastrální území	Parcelní číslo	Druh pozemku	Výměra [m ²]	Vlastník
Myslkovice	22/3	ostatní plocha, jiná plocha	1514	Bc. Roman Pölderl, (podíl 1/2) č.p. 163, 391 16 Myslkovice Mgr. Klára Pölderlová, (podíl 1/2) č.p. 163, 391 16 Myslkovice
Myslkovice	1513	ostatní plocha, jiná plocha	594	Zdeněk Žahour, Okrouhlická 500, 391 11 Planá nad Lužnicí
Myslkovice	1512/2	zahrada	2130	Zdeněk Žahour, Okrouhlická 500, 391 11 Planá nad Lužnicí
Myslkovice	1510	zahrada	1308	SJM Miroslav Svorad a Kamila Svoradová, č.p. 77, 391 31 Dražice
Myslkovice	1509/1	zahrada	2432	Tomáš Mrázek, č.p. 181, 193 16 Myslkovice
Myslkovice	1527/3	ostatní plocha, ostatní komunikace	9	Tomáš Mrázek, č.p. 181, 193 16 Myslkovice
Myslkovice	1508	zahrada	2853	Miroslav Hodinář, č.p. 119, 391 16 Myslkovice
Myslkovice	1506	trvalý travní porost	2894	BETA AGRO Soběslav a.s., Květnová 391/4, Soběslav II, 392 01 Soběslav
Myslkovice	1505/1	ostatní plocha, ostatní komunikace	1276	Obec Myslkovice, č.p. 59, 391 16 Myslkovice
Myslkovice	1500/2	ostatní plocha, ostatní komunikace	57	Obec Myslkovice, č.p. 59, 391 16 Myslkovice
Myslkovice	1500/1	ostatní plocha, ostatní komunikace	240	BETA AGRO Soběslav a.s., Květnová 391/4, Soběslav II, 392 01 Soběslav
Myslkovice	1494/2	ostatní plocha, ostatní	22	BETA AGRO Soběslav a.s., Květnová 391/4, Soběslav II,

		komunikace		392 01 Soběslav
Myslkovice	1494/1	ostatní plocha, ostatní komunikace	2496	Obec Myslkovice, č.p. 59, 391 16 Myslkovice
Myslkovice	1453	ostatní plocha, ostatní komunikace	5121	Obec Myslkovice, č.p. 59, 391 16 Myslkovice
Myslkovice	1375	ostatní plocha, ostatní komunikace	2241	Obec Myslkovice, č.p. 59, 391 16 Myslkovice
Myslkovice	1364/2	trvalý travní porost	843	Milan Mazouch, (podíl 1/2) č.p. 189, 391 16 Myslkovice Kateřina Mazouchová, (podíl 1/2) č.p. 189, 391 16 Myslkovice
Myslkovice	1362/11	trvalý travní porost	1414	Jakub Kratochvíl (podíl 1/2) č.p. 185, 391 16 Myslkovice Petra Kratochvílová č.p. 185, 391 16 Myslkovice
Myslkovice	1362/1	trvalý travní porost	180	Obec Myslkovice, č.p. 59, 391 16 Myslkovice
Myslkovice	1362/8	trvalý travní porost	126	Obec Myslkovice, č.p. 59, 391 16 Myslkovice
Myslkovice	1362/5	trvalý travní porost	302	Obec Myslkovice, č.p. 59, 391 16 Myslkovice
Myslkovice	1362/7	trvalý travní porost	197	Obec Myslkovice, č.p. 59, 391 16 Myslkovice
Myslkovice	735/34	ostatní plocha, jiná plocha	1219	Pavla Zelenková, č.p. 59, 391 16 Myslkovice
Myslkovice	7/1	ostatní plocha, manipulační plocha	1270	SJM Bohuslav Sýba a Jiřina Sýbová, Sídliště Míru 505/17, Soběslav III, 392 01 Soběslav
Myslkovice	1184/4	ostatní plocha, ostatní komunikace	115	Obec Myslkovice, č.p. 59, 391 16 Myslkovice

dotčené správní úřady

Krajská hygienická stanice Jihočeského kraje se sídlem v Českých Budějovicích, ÚP Tábor, IDDS: agzai3c (KHSJC 34107/2020/HOK JH- TA)

sídlo: Na Sadech č.p. 1858/25, České Budějovice 3, 370 01 České Budějovice 1

Ministerstvo obrany, Odbor ochrany územních zájmů, IDDS: hjyaavk (43677/2020-1150-OÚZ – ČB)

sídlo: Tychonova č.p. 221/1, 160 00 Praha 6-Hradčany

Městský úřad Soběslav, Odbor výstavby a regionálního rozvoje, náměstí Republiky č.p. 59, 392 01 Soběslav I (KZS/MS/21651/2020/Kbš)

Městský úřad Soběslav, Odbor životního prostředí, náměstí Republiky č.p. 55/23, 392 01

Soběslav I (KZS/MS/21651/2020/Kbš)

ostatní

CETIN a.s., IDDS: qa7425t (839827/20)

sídlo: Českomoravská č.p. 2510/19, 190 00 Praha 9-Libeň

EG.D, a.s., IDDS: nf5dxbu (L12398-27024918)

sídlo: Lidická č.p. 1873/36, Černá Pole, 602 00 Brno 2

ČEVAK a.s., Provozní středisko Soběslavsko, IDDS: 3ndg7rf (020070134236)


sídlo: Severní č.p. 2264/8, České Budějovice 3, 370 10 České Budějovice 10

Doručí se k vyvěšení na úřední desce:

MěÚ KT Soběslav – úřední deska

Obecní úřad Myslkovice, IDDS: aurefs8

sídlo: Myslkovice č.p. 59, 391 16 Myslkovice

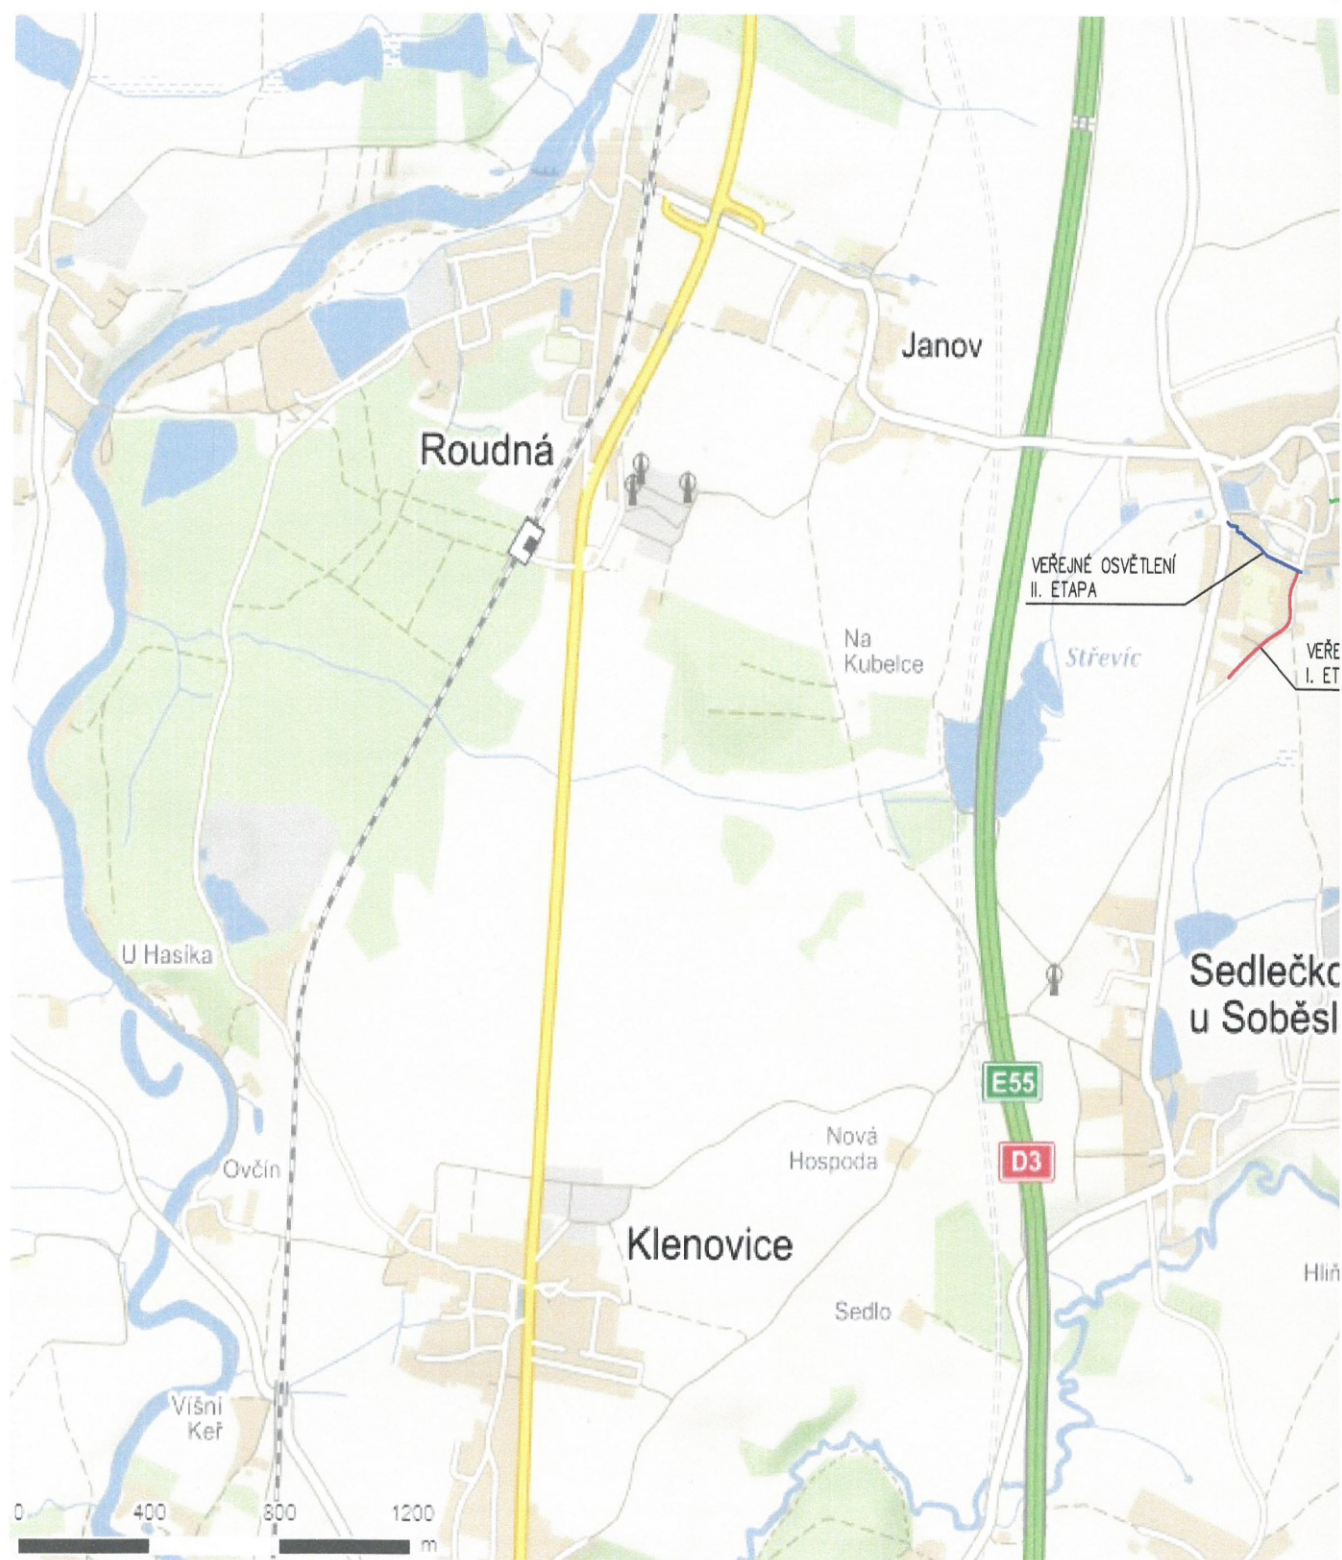



AKCE:

OBEC MYSLKOVICE - VEŘEJNÉ OSVĚTLENÍ - I., II., III. ETAPA

INVESTOR:

Obec Myslkovice, IČ: 00667048, Myslkovice 59, 391 16 Myslkovice

MÍSTO STAVBY:

k.ú. Myslkovice, parc.č. 1527/1, 1528, 1505, 1212/42, 1212/41, 1212/39, 1212/18, 1212/24, 1363

AUTOR PROJEKTU:

**Graphic PRO s.r.o.****Projekční kancelář**Stránského 2255, 390 02 Tábor,
tel: 381 210 653, IČO: 28125657

ZODPOVĚDNÝ PROJEKTANT:

Jiří Pěkník

Mob: +420 776 166 799

E-mail: peknic.j@seznam.cz

KRESLIL:

Jiří Pěkník

Mob: +420 776 166 799

E-mail: peknic.j@seznam.cz

STAVEBNÍ ÚŘAD:

SOBĚSLAV

KRAJ:

JIHOČESKÝ

FORMÁT:


2 A4

DATUM:

11/2020

STUPEŇ:

ÚZEMNÍ ROZHODNUTÍ

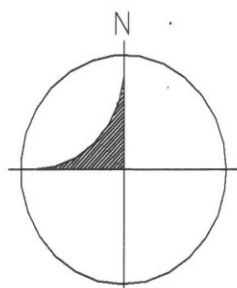

OBJEKT:

C. SITUAČNÍ VÝKRES

MĚŘÍTKO:

1:20000

KOPIE ČÍSLO:

1

OBSAH:

SITUAČNÍ VÝKRES ŠIRŠÍCH VZTAHŮ

ČÍSLO VÝKRESU:

C.01

