

MĚSTSKÝ ÚŘAD SOBĚSLAV

Odbor výstavby a regionálního rozvoje

náměstí Republiky 59, Soběslav I, 392 01 Soběslav

Spis. zn.: MS/20129/2019/Kuc
Č. j.: MS/20130/2019
Vyřizuje: Martin Kučera
Telefon: 381508151
E-mail: kucera@musobeslav.cz
Datum: 25.09.2019

**Strabag a.s.,
Odštěpný závod České Budějovice,
Oblast JIH, Provozní jednotka Na
Švadlačkách
Na Švadlačkách 478
392 01 Soběslav**

VEŘEJNÁ VYHLÁŠKA Opatření obecné povahy Stanovení přechodné úpravy provozu

Městský úřad Soběslav, odbor výstavby a RR, silniční hospodářství, jako obecní úřad obce s rozšířenou působností, který je věcně a místně příslušným správním orgánem ke stanovení přechodné úpravy provozu na silnicích II. a III. třídy, na místních komunikacích a veřejně přístupných účelových komunikacích ve správním obvodu Městského úřadu Soběslav dle ust. § 124 odst. 6 zákona č. 361/2000 Sb., o provozu na pozemních komunikacích a o změnách některých zákonů, ve znění pozdějších předpisů (dále jen „zákon č. 361/2000 Sb.“), postupem v souladu s ust. § 171 a násl. zákona č. 500/2004 Sb., správní řád, ve znění pozdějších předpisů (dále jen „zákon č. 500/2004 Sb.“), na základě podnětu právnické osoby - **Strabag a.s., Odštěpný závod České Budějovice, Oblast JIH, Provozní jednotka Na Švadlačkách, Na Švadlačkách 478, 392 01 Soběslav, IČ 60838744** (dále jen „žadatel“), podaného dne 25.09.2019,

rozhodl o stanovení přechodné úpravy provozu

podle ust. § 77 odst. 1 písm. c) zákona č. 361/2000 Sb. a po předchozím souhlasu KŘ Policie JČk, DI Tábor ze dne 06.11.2018 pod č. j. KRPC – 390 – 942/ČJ – 2018 – 020806, a souhlasu vlastníka komunikace SÚS JČk, p. o., závod Tábor ze dne 13.11.2018 pod č. j. 17077/2018,

na pozemních komunikacích: **III/13528 a MK v obci Myslkovice**

v místě: – **viz situace**

z důvodu: **oprava místních komunikací v obci Myslkovice**

na dobu: **od 02.10.2019 do 30.11.2019**

popis PÚP: **dopravní značení související s uzavřením místní komunikace - viz DIO v příloze**

Podmínky pro provedení přechodné úpravy provozu:

1. Provedení a umístění dopravního značení musí být v souladu s vyhláškou č. 294/2015 Sb., kterou se provádějí pravidla provozu na pozemních komunikacích a úprava a řízení provozu na pozemních komunikacích, ve znění pozdějších předpisů, technickými podmínkami TP 66 „Zásady pro přechodné dopravní značení na pozemních komunikacích“ a dle příslušných platných technických norem, zejména pak TP 143 „Systém hodnocení přenosných svislých dopravních značek“. Veškeré dopravní značení bude provedeno v základní velikosti podle TP 65 v reflexním provedení.
2. Osazení DZ bude provedeno dle předloženého návrhu, který byl schválen DI Policie ČR Tábor ze dne 06.11.2018 pod č. j. KRPC – 390 – 942/ČJ – 2018 – 020806.
3. **Osazení, úpravu a údržbu SDZ zajistí žadatel na své náklady. Žadatel zodpovídá za správnost realizace PÚP po celou dobu její platnosti.**
4. **Zodpovědným pracovníkem za realizaci a správnost PÚP je stavbyvedoucí firmy Strabag a.s., Odštěpný závod České Budějovice, Oblast JIH, Provozní jednotka Na Švadlačkách, Na Švadlačkách 478, 392 01 Soběslav, IČ 60838744, pan Josef Šabart, tel.: 607 945 848.**
5. **Nebude docházet ke znečišťování silnice III/13528 při výjezdu vozidel ze stavby. Zhotovitel zajistí řádné čištění vozidel před výjezdem na silnici III/13528.**
6. Z důvodu zajištění bezpečnosti silničního provozu může správní orgán stanovit další dopravní značení, případně stanovené dopravní značení změnit.
7. Policie ČR si vyhrazuje právo v případě nutnosti DIO upravit.
8. **V případě nutnosti doplní žadatel (na výzvu DI Policie ČR nebo silničního správního orgánu) dopravní značení.**
9. **Použité dopravní značky musí mít certifikát jakosti a musí odpovídat vyhlášce č. 294/2015 Sb., ČSN EN 12899-1 a příslušným TP schválených MD ČR.**
10. Po skončení uzavírky zabezpečí žadatel uvedení dopravního značení do původního stavu.

Odůvodnění:

Městský úřad Soběslav, odbor výstavby a RR, silniční hospodářství obdržel dne 25.09.2019 od žadatele Strabag a.s., Odštěpný závod České Budějovice, Oblast JIH, Provozní jednotka Na Švadlačkách, Na Švadlačkách 478, 392 01 Soběslav, IČ 60838744, písemnou žádost o stanovení přechodné úpravy provozu na silnici III/13528 a MK v obci Myslkovice z důvodu opravy místní komunikace v obci Myslkovice a s tím souvisejícím dopravním omezením na silnici III/13528 a MK v obci Myslkovice. Žadatel požádal o stanovení přechodné úpravy ve lhůtě od 02.10.2019 do 30.11.2019.

Předložená žádost i návrh požadované přechodné úpravy byl projednán s příslušným dotčeným orgánem, dle ust. § 77 odst. 3 zákona o silničním provozu, tj. Policií České republiky, Krajským ředitelstvím policie Jihočeského kraje, Územním odborem Tábor, Dopravním inspektorátem.

Dle ust. § 77 odst. 5 zákona o silničním provozu, jde-li o stanovení přechodné úpravy provozu na pozemních komunikacích, nedoručuje správní úřad návrh opatření obecné povahy

a nevyzývá dotčené osoby k podávání připomínek nebo námitek a opatření obecné povahy nabývá účinnosti pátým dnem po vyvěšení.

Městský úřad Soběslav, odbor výstavby a RR, silniční hospodářství na základě výše uvedeného oznamuje veřejnou vyhláškou opatření obecné povahy ve věci stanovení umístění přechodného dopravního značení na silnici III/13528 a MK pro označení uzavírky místní komunikace.

Poučení o opravném prostředku:

Proti opatření obecné povahy dle § 173 odst. 2 zákona č. 500/2004 Sb., správní řád, nelze podat opravný prostředek. Ve smyslu ust. § 101a – 101d zákona č. 150/2002 Sb., soudní řád správní, je možný přezkum u soudu. Opatření obecné povahy nabývá účinnosti pátým dnem po vyvěšení veřejné vyhlášky (ustanovení § 77 odst. 5 zákona č. 361/2000 Sb., o provozu na pozemních komunikacích).

Příloha: 2 x A4 – situace

Ing. Dana Hořická
vedoucí odboru výstavby a RR

Za správnost vyhotovení: Martin Kučera

Poplatek:

Správní poplatek se podle zákona č. 634/2004 Sb., o správních poplatcích, nevyměřuje.

Toto opatření musí být vyvěšen nejméně po dobu 15 dnů na úřední desce Městského úřadu Soběslav a OÚ Myslkovice. S vyznačením doby vyvěšení musí být zaslán zpět Městskému úřadu Soběslav, OVRŘ - SH.

Vyvěšeno dne

Sejmuto dne

Podpis

Razítko

Podpis a razítko orgánu, který potvrzuje vyvěšení a sejmutí návrhu.

Obdrží:

účastníci (dodejky)

Strabag a.s., Odštěpný závod České Budějovice, Oblast JIH, Provozní jednotka Na Švadlačkách,
IDDS: 8yuchp8

sídlo: Na Švadlačkách č.p. 478, 392 01 Soběslav

Obec Myslkovice, IDDS: aurefs8

sídlo: Myslkovice č.p. 59, 391 16 Myslkovice

Správa a údržba silnic Jihočeského kraje, p.o., závod Tábor, IDDS: cadk8eb

sídlo: Vožická č.p. 2107, 390 01 Tábor 1

dotčené správní úřady

Krajské ředitelství policie Jihočeského kraje, územní odbor vnější služby Tábor-DI, IDDS: eb8ai73


sídlo: Lannova tř. č.p. 193/26, České Budějovice 6, 370 01 České Budějovice 1

Dále se doručí se žádostí o bezodkladné vyvěšení návrhu na úřední desce a způsobem umožňujícím dálkový přístup na dobu nejméně 15 dnů a o jeho zpětné zaslání s potvrzením doby zveřejnění:

Městský úřad Soběslav, úřední deska, náměstí Republiky č.p. 59, 392 01 Soběslav I


OÚ Myslkovice, úřední deska, Myslkovice č.p. 59, 391 16 Myslkovice

Příloha č. 1:

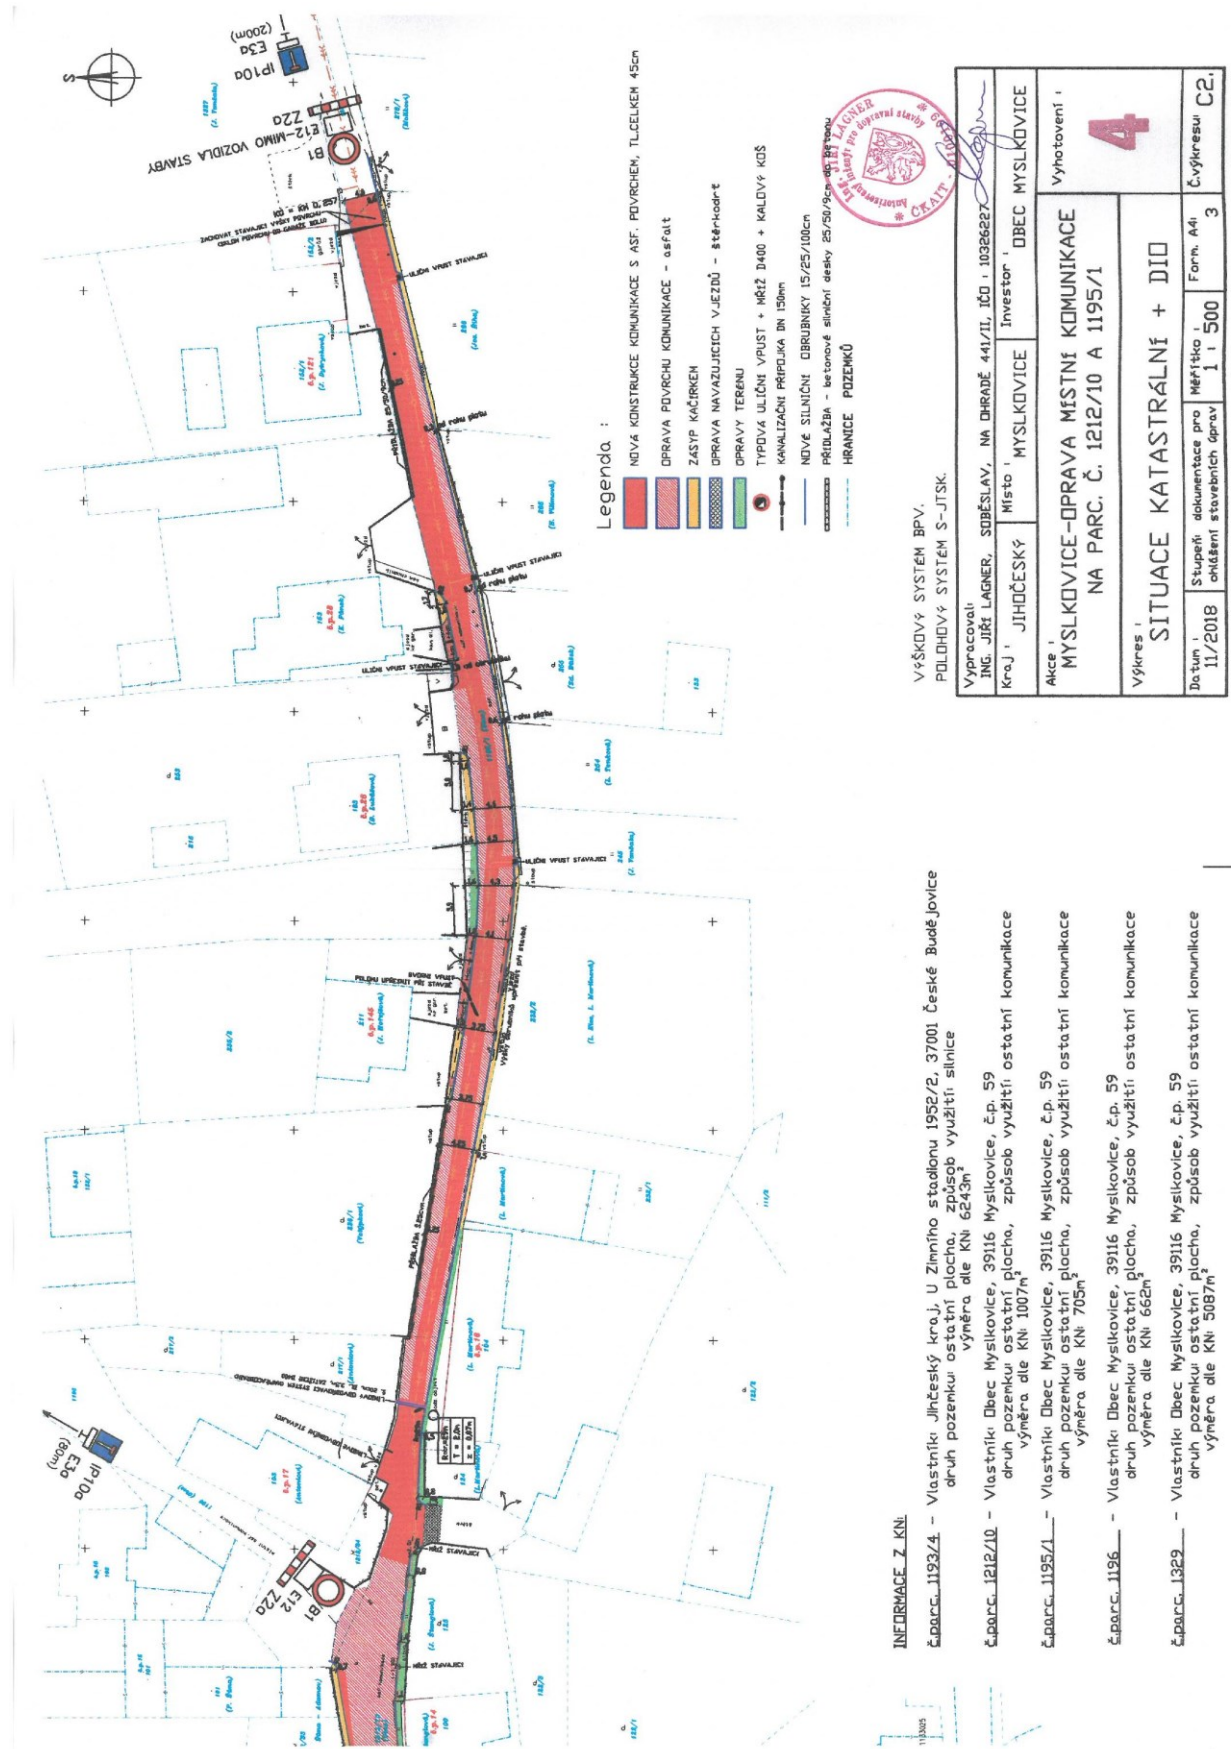

Výpracoval Ing. Jiří Ladner, SDBĚSLAV, IČO : 10326227	
Kraj : JIHOČESKÝ	Místo : MYSLKOVICE
Investor : OBEC MYSLKOVICE	
Akce : MYSLKOVICE-OPRAVA MÍSTNÍ KOMUNIKACE NA PARC. Č. 1212/10 A 1195/1	
Výkres : SITUACE KATASTRÁLNÍ + DID	
Datum : 11/2018	Měřítko : Form. A41
Stupeň dokumentace pro ohlášení stavebních prací	1 : 500
Číslo výkresu	3
Číslo listu	4
Číslo listu	3

Příloha č. 2:

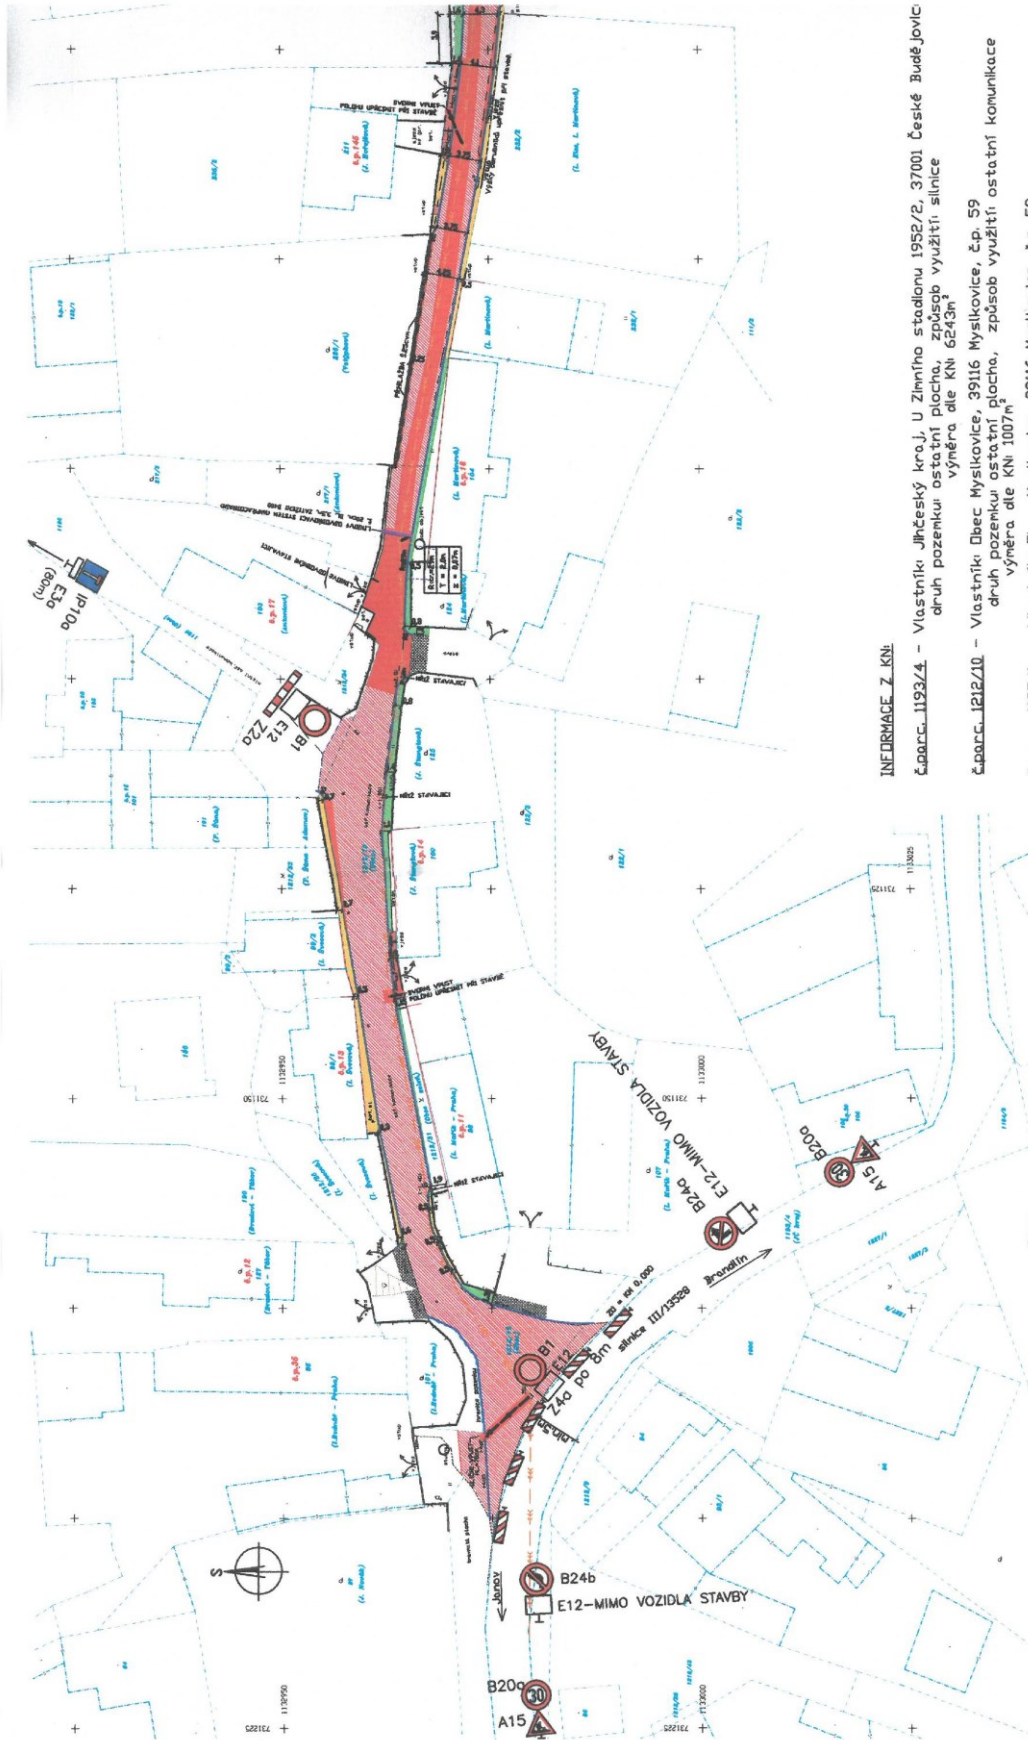

INFORMACE Z KNÍ

- č.parc. 1193/4 – Vlastník: Jiřčeský kraj, U Zimního stadionu 1952/2, 37001 České Budějovice
druh pozemku: ostatní plocha, způsob využití: silnice
výměra dle KN 6243m²
- č.parc. 1212/10 – Vlastník: Obec Myslkovice, 39116 Myslkovice, č.p. 59
druh pozemku: ostatní plocha, způsob využití: ostatní komunikace
výměra dle KN 1007m²
- č.parc. 1195/1 – Vlastník: Obec Myslkovice, 39116 Myslkovice, č.p. 59
druh pozemku: ostatní plocha, způsob využití: ostatní komunikace
výměra dle KN 705m²
- č.parc. 1196 – Vlastník: Obec Myslkovice, 39116 Myslkovice, č.p. 59
druh pozemku: ostatní plocha, způsob využití: ostatní komunikace
výměra dle KN 662m²
- č.parc. 1329 – Vlastník: Obec Myslkovice, 39116 Myslkovice, č.p. 59
druh pozemku: ostatní plocha, způsob využití: ostatní komunikace
výměra dle KN 5087m²

POZNÁMKY:
 1. PŘECHODNÉ DOPRAVNÍ ZNAČENÍ BUDE UPRAVOVÁNO DLE POSTUPU VÝSTAVBY. DOPRAVNÍ ZNAČKY BUDDOU RETROREFLEXNÍ.
 INVESTOR PŘEDEM UPOZORNÍ VLASTNÍKY SOUSEDNÍCH POZEMKŮ NA DOPRAVNÍ OMEZENÍ A TERMINY TĚCHTO OMEZENÍ.