






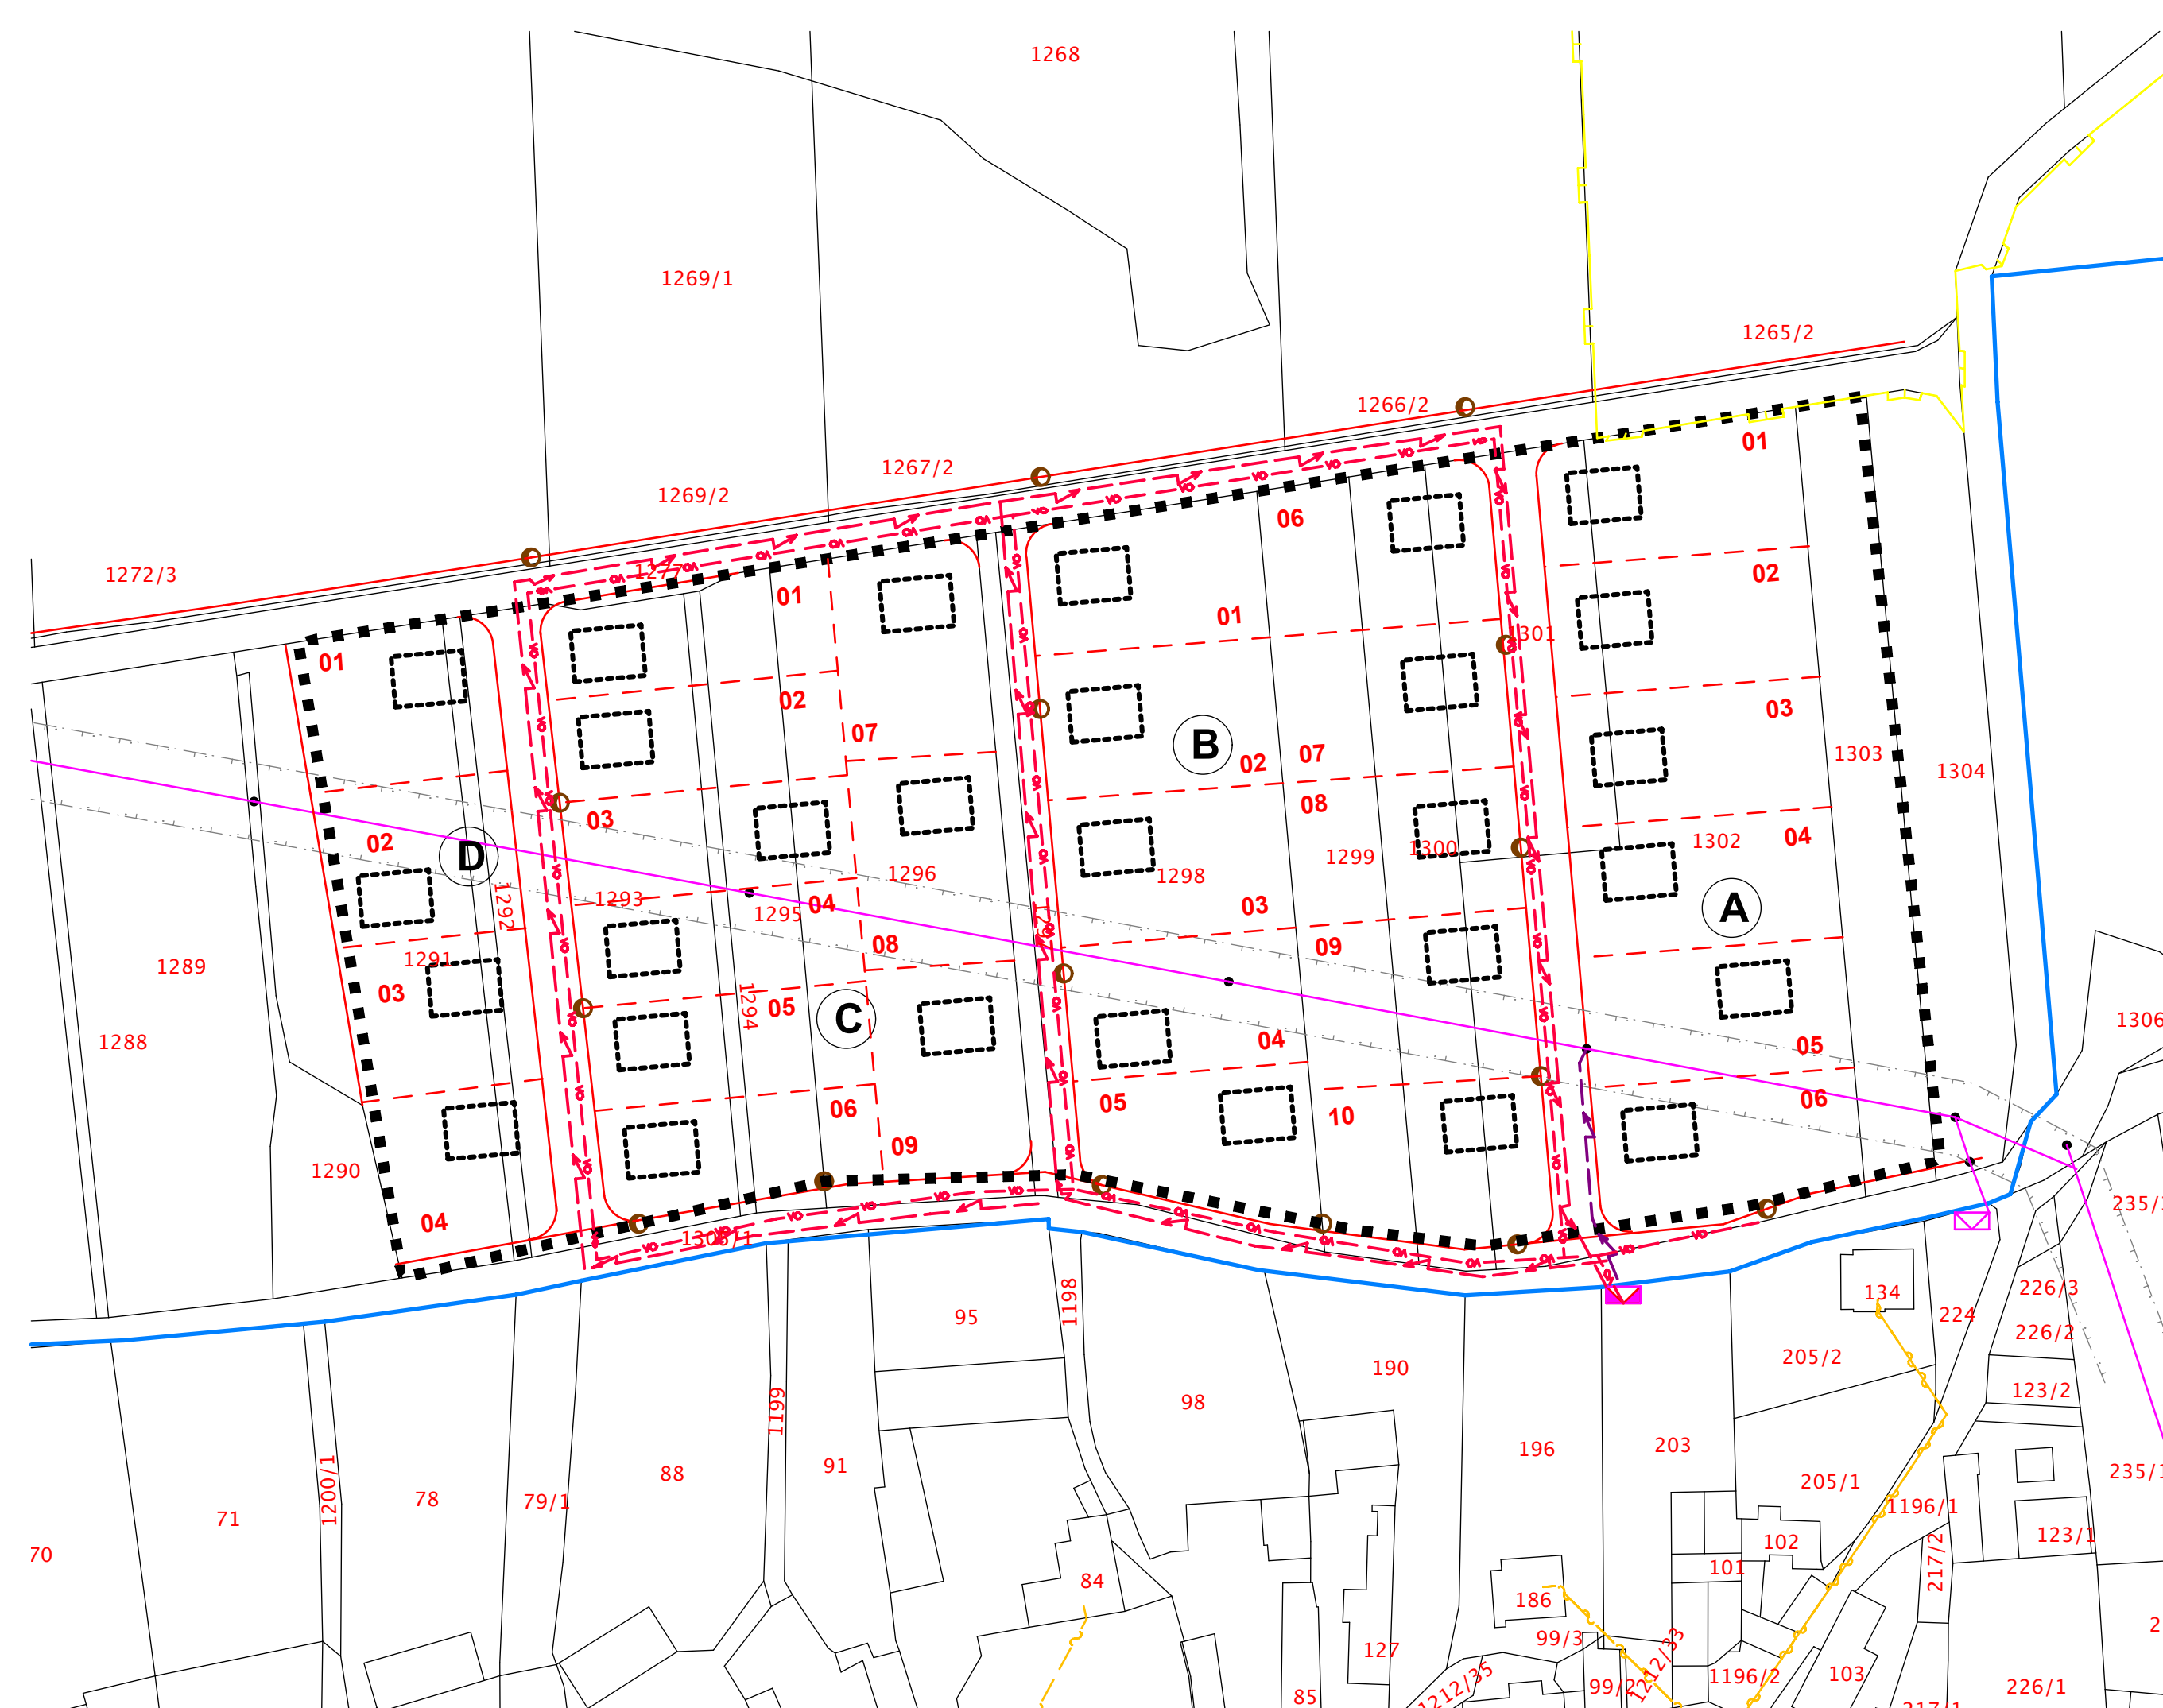


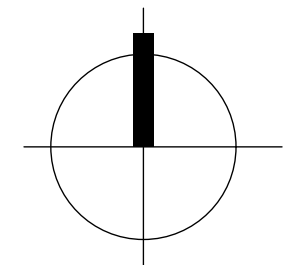


**Myslkovice**  
územní studie plochy Z4



-  Řešené území
-  Kabel katod.ochr.plynovodu- NN
-  Kabel VN-návrh
-  Nadzemní vedení VN 22 kV-stáv.
-  Kabel veřejného osvětlení
-  Veřejné osvětlení- stožáry
-  Spoje venkovní rozvody
-  Trafostanice stávající
-  Trafostanice návrh



**ASKA - architektonické studio**  
Klokotská 105, 390 01 TÁBOR , tel: 383 136 341

akce	<b>Územní studie plochy Z4 - Myslkovice</b>	
okres	Tábor	stupeň UPP
investor	Město Soběslav	zakázka č.: 282US/0922
autor	Ing.arch. Jan Stach	datum 02/2024
vypracoval	Ing.arch. Jan Stach	IČO 10323406
obsah	<b>Řešení elektro, plynovod 1:1000</b>	č.výkr.: <b>05b</b>