


MYSLKOVICE

ÚZEMNÍ PLÁN

Právní stav po změně č. 1

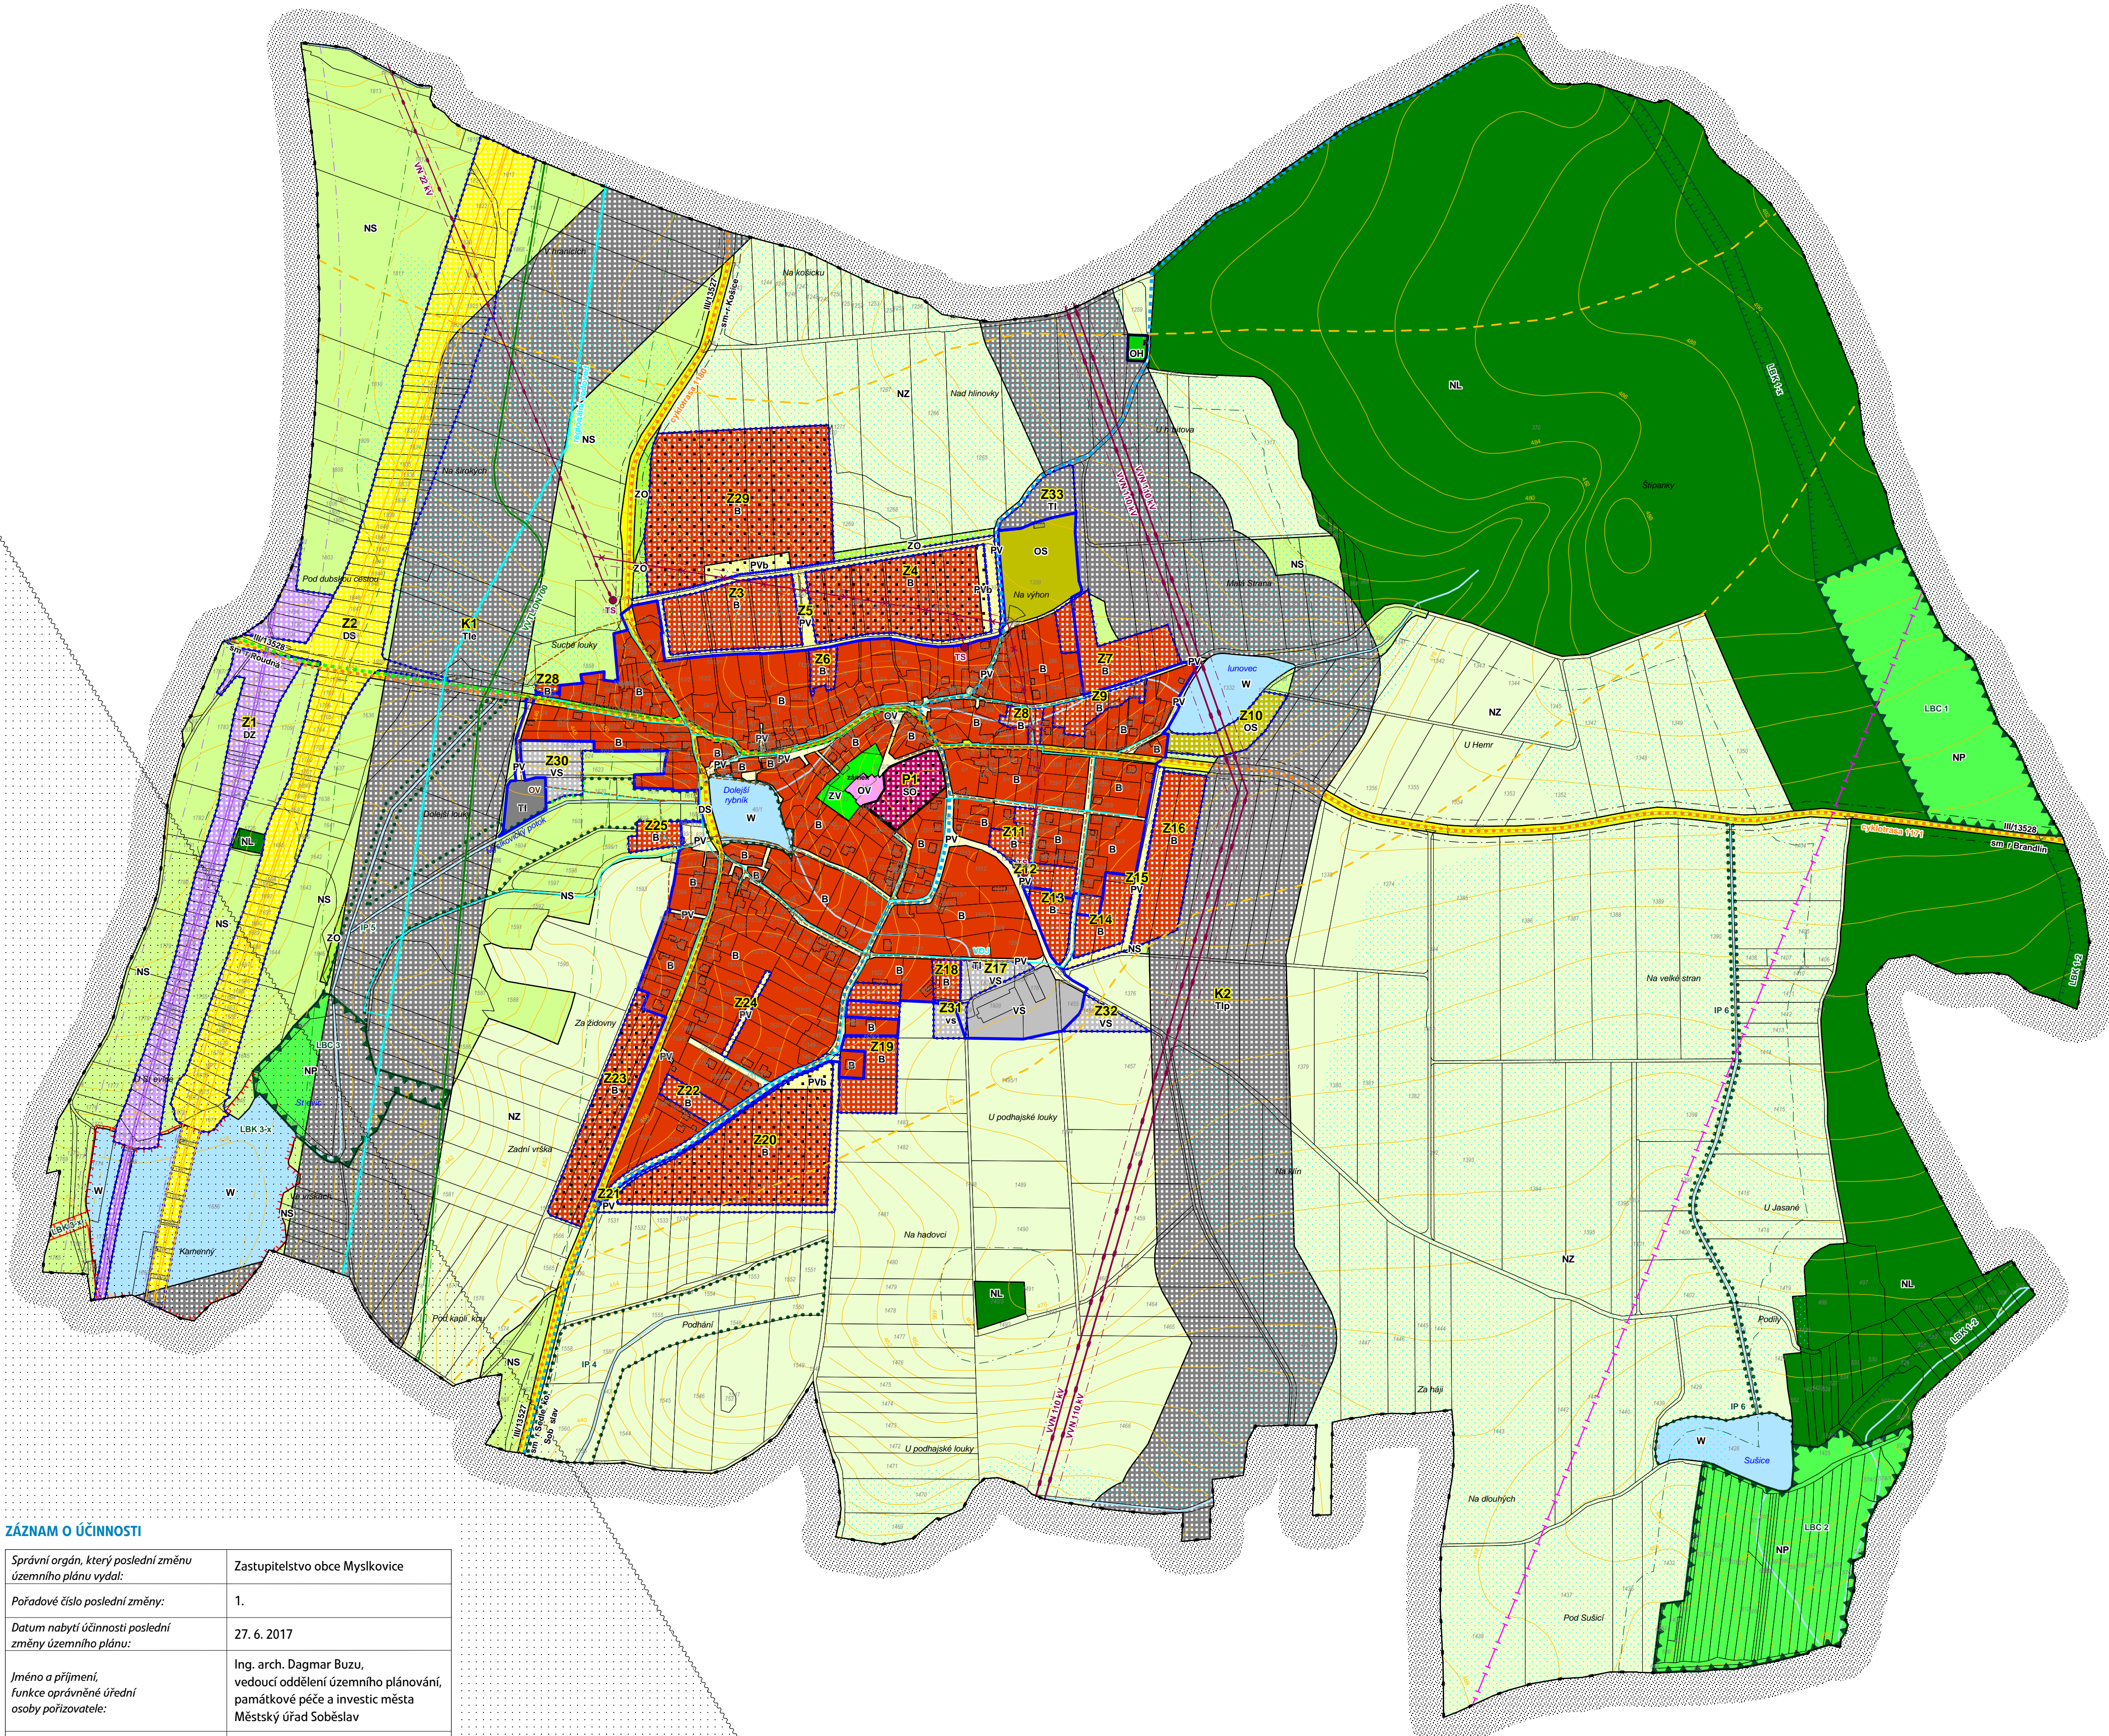

Legenda

- hranice ešeného území
- hranice zastavěného území k 24. 12. 2015
- hranice zastavitelných ploch
- plochy k prověření územní studií
- hranice ploch p estavby

Plochy s rozdílným způsobem využití

- plochy bydlení
- plochy smíšené obytné
- plochy občanského vybavení
- plochy občanského vybavení (sport)
- plochy občanského vybavení (h bitov)
- plochy veřejných prostranství
- plochy veřejných prostranství pro plochy bydlení
- plochy dopravní infrastruktury (silniční doprava)
- plochy dopravní infrastruktury (železniční doprava)
- plochy výroby a skladování
- plochy technické infrastruktury
- plochy technické infrastruktury (koridory elektro/plyn)
- plochy vodní a vodohospodářské
- plochy zemědělské
- plochy smíšené nezastavěného území
- plochy lesní
- plochy přírodní
- plochy ochranné a izolující zeleně
- plochy veřejné zeleně

Územní systém ekologické stability

- lokální biocentrum
- lokální biokoridor
- interakční prvek

Dopravní infrastruktura

- silnice III. třídy s OP
- dálnice D3 s OP
- traž IV. koridoru s OP
- značené turistické cesty
- cyklotrasa
- letecký koridor

Technická infrastruktura

- VN 22 kV s OP, trafostanice / kabelizace vedení
- VVN 110 kV s OP / koridor VVN 400 kV Ko in - Mirovka
- dálkový vodovod s OP
- veřejný vodovod
- kanalizace
- VVTL plynovod s OP a BP / koridor VTL Soběslav - Planá n. L.
- radioreléový paprsek
- rozvodnice
- meliorované plochy

Ochrana památek

- kulturní památka (areál, objekt)

Ochrana přírody

- ochranné pásmo lesa
- památný strom

ZÁZNAM O ÚČINNOSTI

Správní orgán, který poslední změnu územního plánu vydal:	Zastupitelstvo obce Myslkovice
Pořadové číslo poslední změny:	1.
Datum nabytí účinnosti poslední změny územního plánu:	27. 6. 2017
Jméno a příjmení, funkce oprávněné úřední osoby pořizovatele:	Ing. arch. Dagmar Buzu, vedoucí oddělení územního plánování, památkové péče a investic města Městský úřad Soběslav
Podpis a otisk úředního razítka:	

 KA - 21 ATELIER ARCHITEKTURY	PROJEKTANT Ing. arch. A. Kalinová I O 62550870 VÝKRES SPOLUPRÁCE Mgr. Ing. arch. Z. erný I O 10454730 Ing. arch. H. erná I O 45709955 INVESTOR Obec Myslkovice I O 00667048	B1
	MÍSTO k. ú. Myslkovice AKCE ÚZEMNÍ PLÁN MYSLKOVICE Právní stav po změně č. 1	

