


# MYSLKOVICE

## S ÚZEMNÍ PLÁN

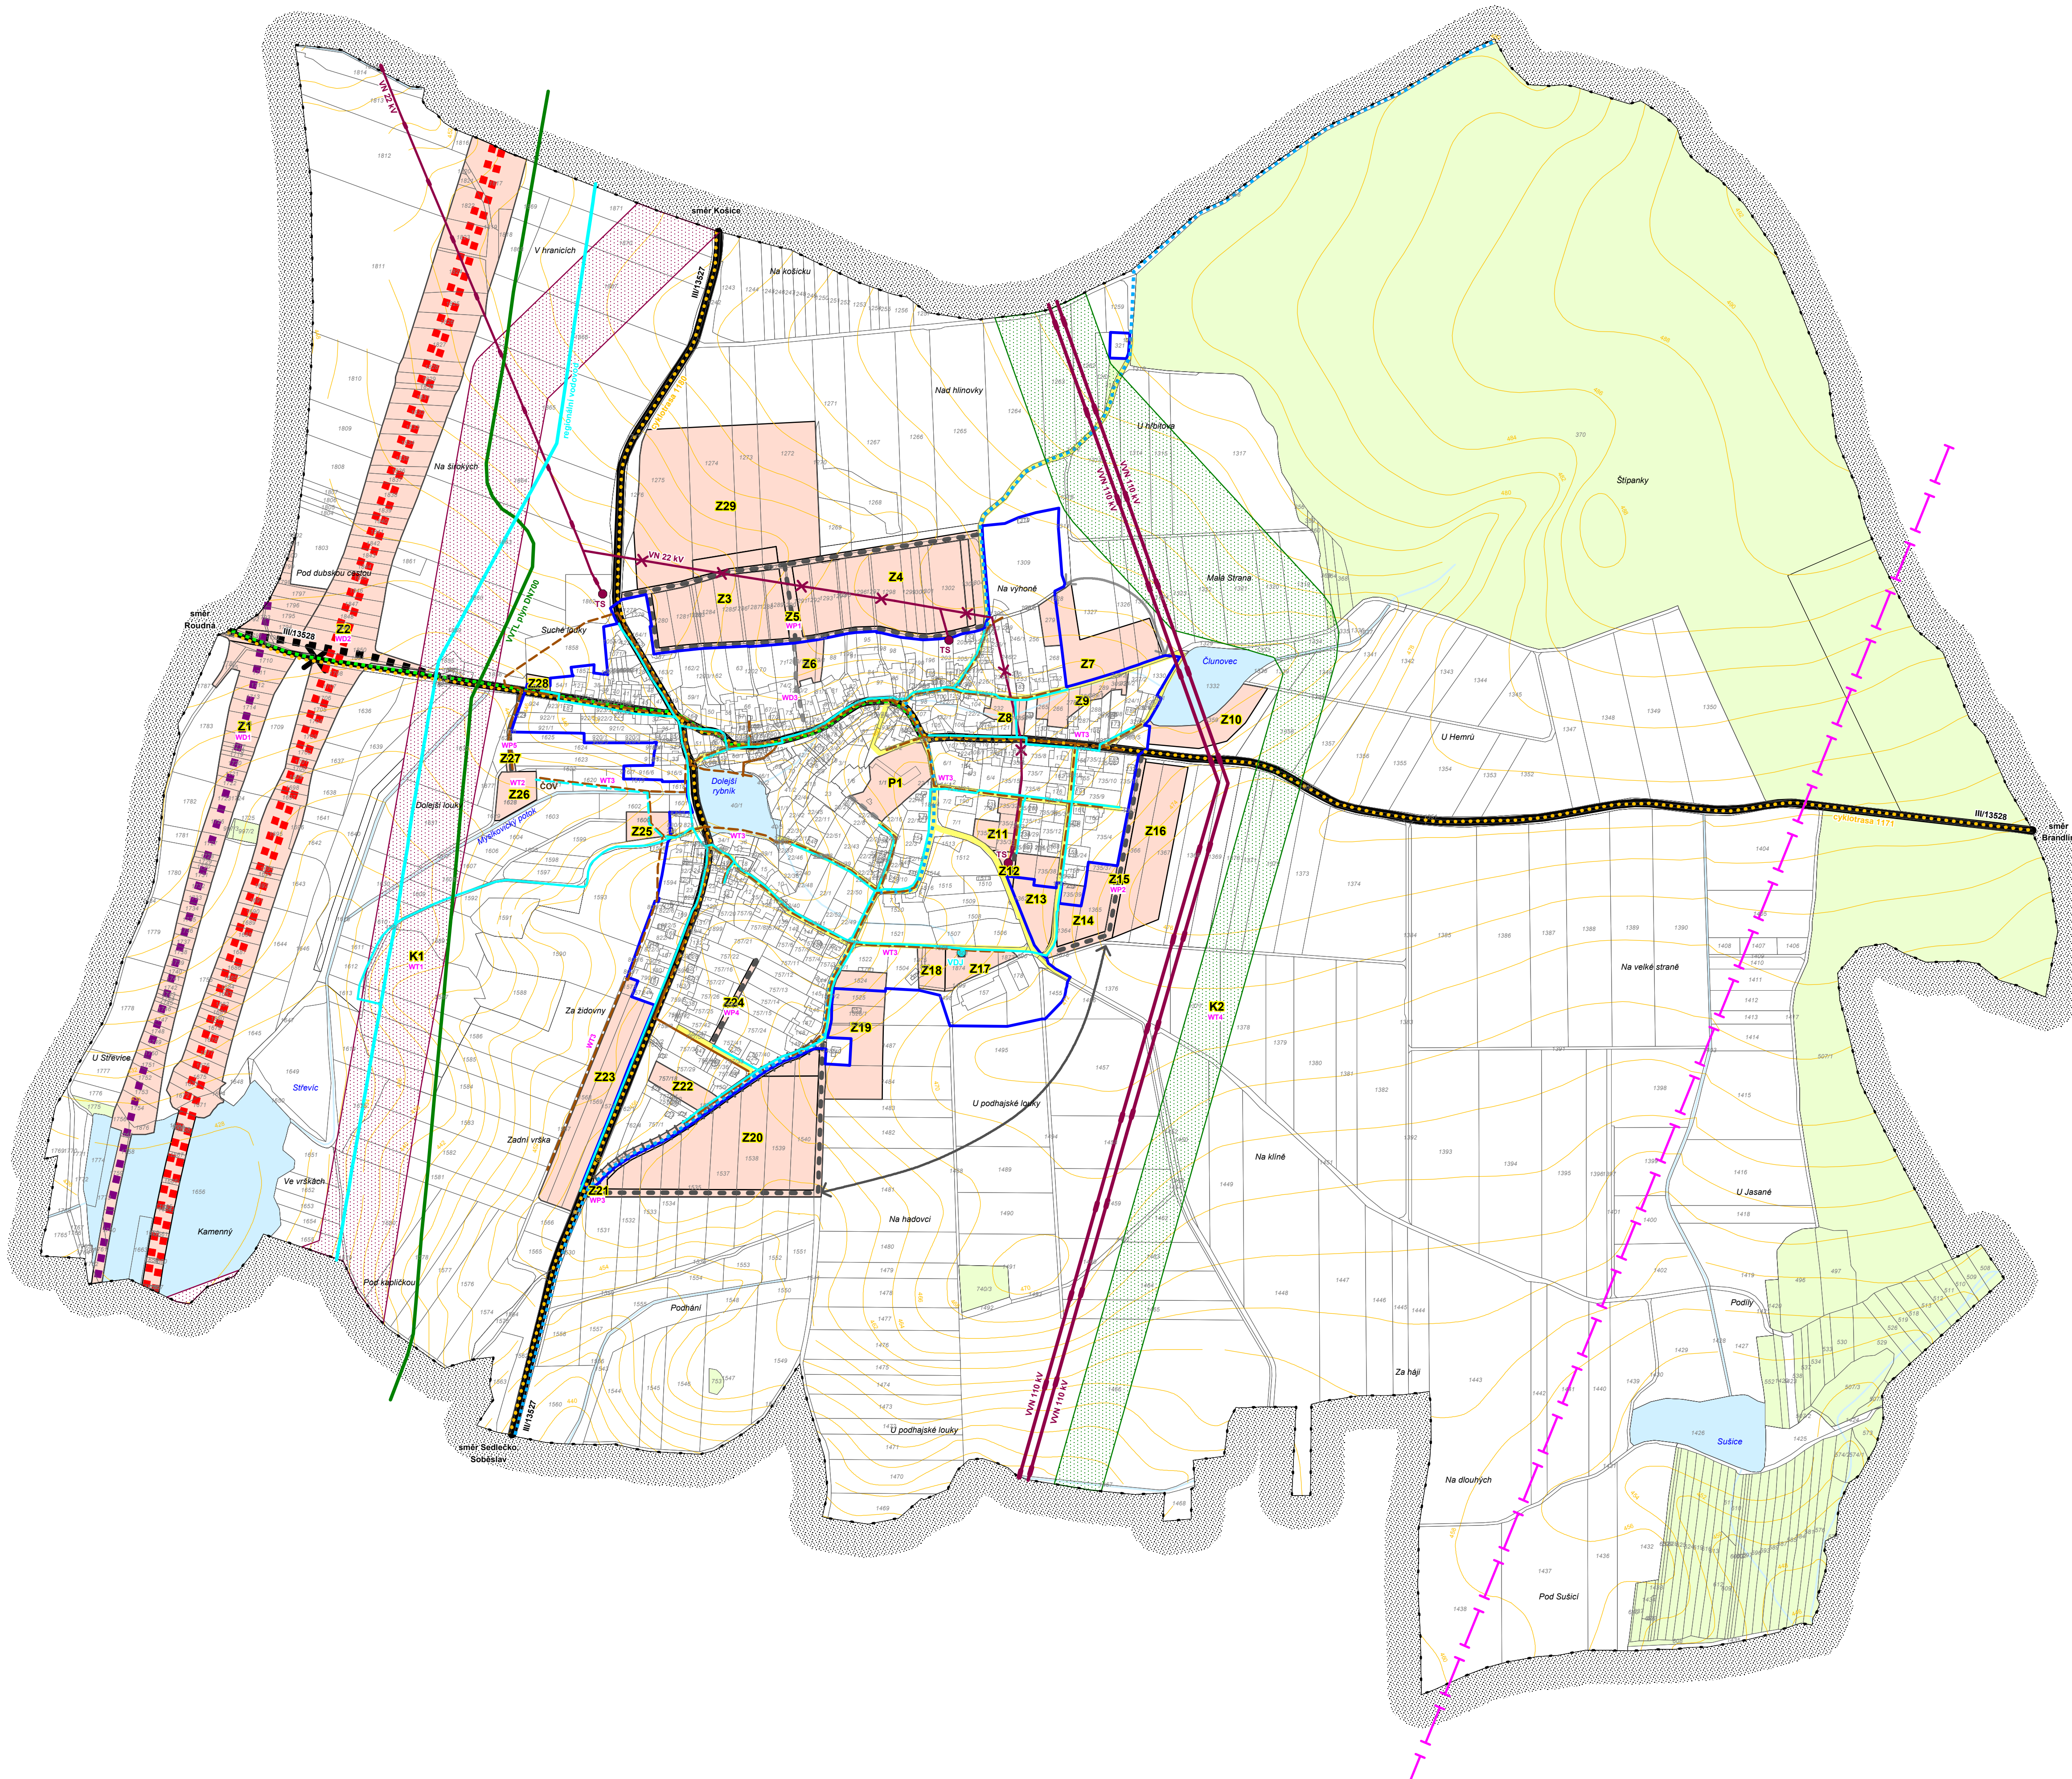

**Legenda**

- hranice řešeného území
- zastavitelné území k 16. 6. 2009
- Z1
- vyznačení veřejně prospěšných staveb
- lesy
- vodní plochy, toky

**Dopravní infrastruktura**

stav	návrh	výhled	dálnice D3
silnice III. třídy			
místní obslužné komunikace			
rozšíření obslužné komunikace			
pěší cesty			
trať IV. koridoru s OP			
značené turistické cesty			
cyklotrasa			

**Technická infrastruktura**

stav	návrh	VN 22 kV, trafostanice / kabelizace vedení
VVN 110 kV / koridor VVN 400 kV Kočín - Mirovka		
dálkový vodovod		
veřejný vodovod		
kanalizace		
VVTL plynovod (DN700) / koridor VTL Soběslav - Planá n. L.		
radioreléový paprsek		

### ZÁZNAM O ÚČINNOSTI

SPRÁVNÍ ORGÁN, KTERÝ ÚZEMNÍ PLÁN VYDAL <b>Zastupitelstvo obce Myslkovice</b>	POŘIZOVATEL <b>MěÚ Soběslav, Odbor výstavby a regionálního rozvoje, oddělení územního plánování, památkové péče a investic města</b>
ČÍSLO JEDNACÍ (USNESENÍ)	
DATUM VYDÁNÍ	
DATUM NABYTÍ ÚČINNOSTI	OPRÁVNĚNÁ OSOBA POŘIZOVATELE <b>Ing. arch. Dagmar Buzu, vedoucí oddělení územního plánování, památkové péče a investic města</b>
č. j.:	

	PROJEKTANT	Ing. arch. A. Kalinová	ICO	62550870	
	SPOLUPRÁCE	Mgr. Ing. arch. Z. Černý	ICO	10454730	
		Ing. arch. H. Černá	ICO	45709955	
	INVESTOR	Obec Myslkovice	ICO	00667048	
MÍSTO	k. ú. Myslkovice	ČÁST	návrh	PÁRE	
AKCE	<b>ÚZEMNÍ PLÁN MYSLKOVICE</b>	Č. Z.	010 - 202 07		
OBSAH	Hlavní výkres / koncepce dopravy	FORMÁT	8 × A4		
	/ koncepce tech. infrastruktury	DATUM	únor 2012		
		MĚŘÍTKO	1 : 5 000		